


ZAŁĄCZNIK NR "2"
do Uchwały nr X/55/2003
Rady Gminy DABRÓWKA
z dnia 9 września 2003 r.

MIEJSCOWY PLAN ZAGOSPODAROWANIA
PRZESTRZENNEGO "CENTRUM"

skala 1:5000 CZĘŚĆ "F"

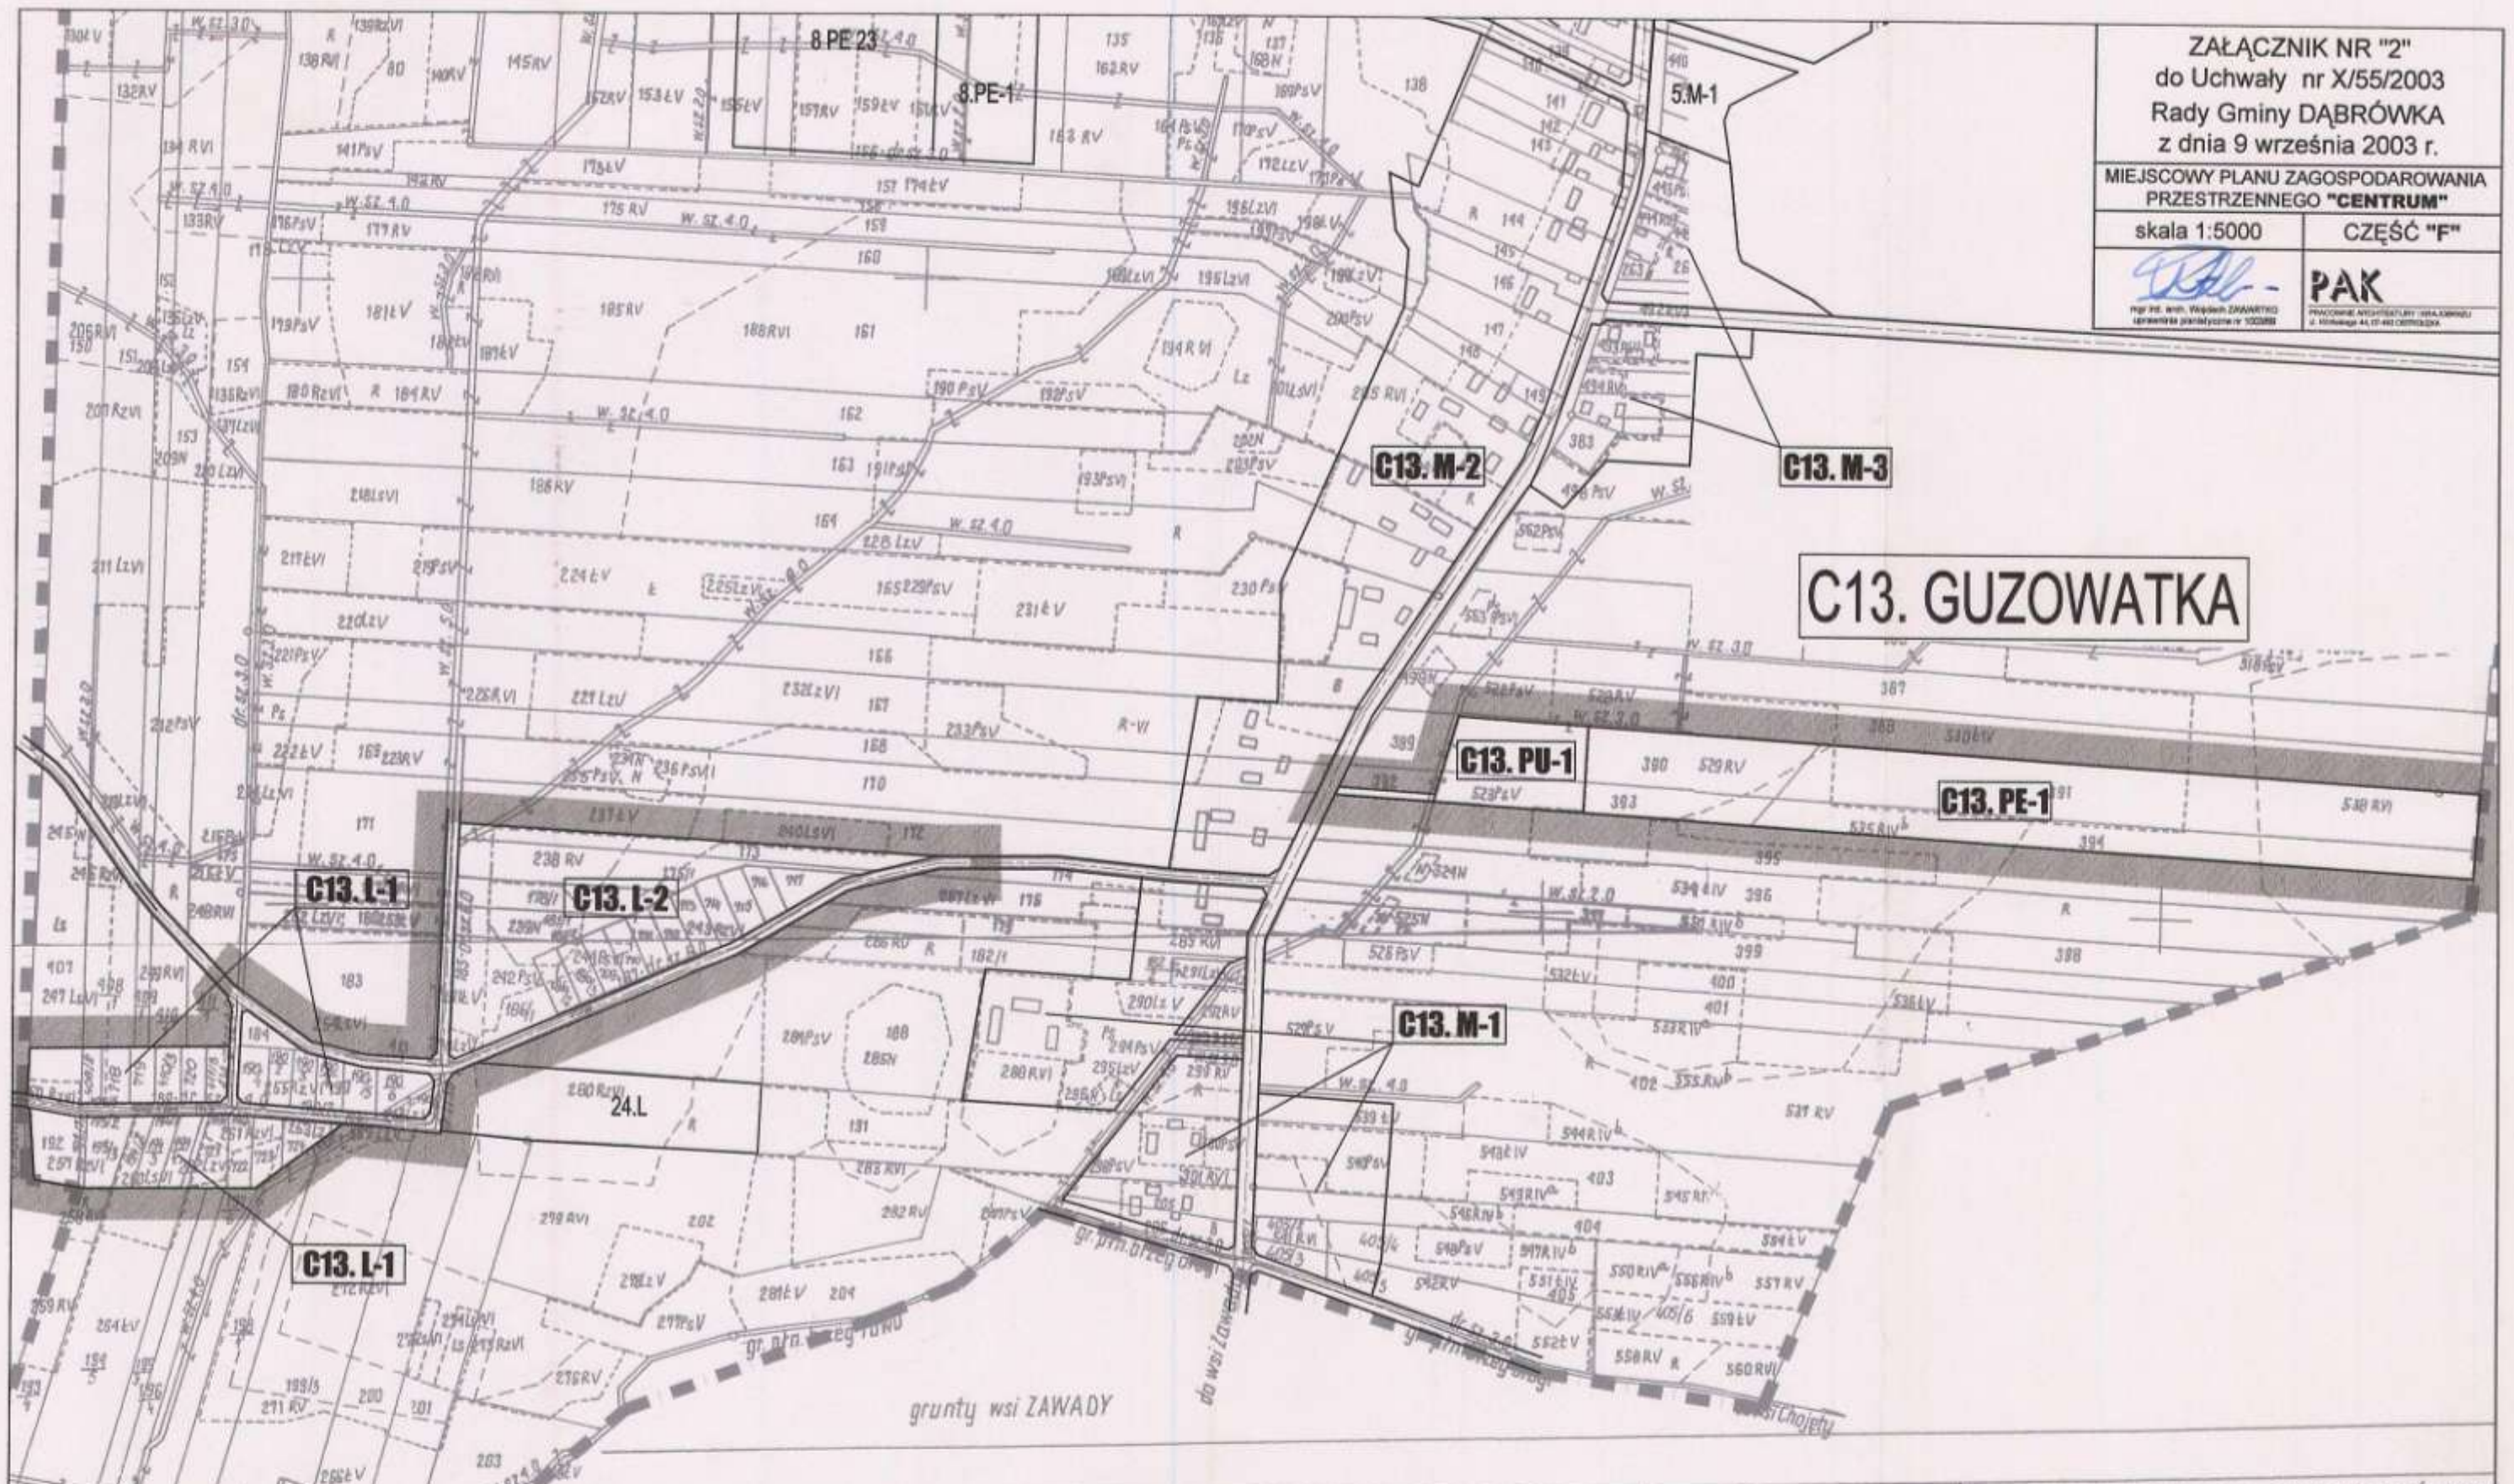

Mapa 1:5000

1. Mapę niniejszą wykonano jako odrys z mapy ewidencyjnej wykonanej w 1966 r. przez WOPM na podstawie fotomapy z 1958 r. z uwzględnieniem wyników prac geodezyjnych związanych z uregulowaniem własności gospodarstw rolnych, oraz łerenowej kontroli ewidencji gruntów wykonanej w 1988 r.
2. Matryca wykonana ręcznie w WBG i UR w Warszawie w 1999 r.
3. Budynki nie aktualizowane

Szkic podziału na arkusze

WARSZAWSKIE BIURO GEODEZJI I URZĄDZEŃ ROLNICZYCH

Kierownik roboty
Brzeziński
E. Brzeziński

Kierownik prac
Kukawka
St. Kukawka

St. specjalista d/s kontroli
6 III 1989 *MP*
inż. M. Maruszewska

Główny Inżynier
Pindels
mgr inż. J. Pindels