Profil wysokościowy sieci kanalizacji sanitarnej Ø250, Ø200 w msc. Małopole na odc. od studni S1-S10

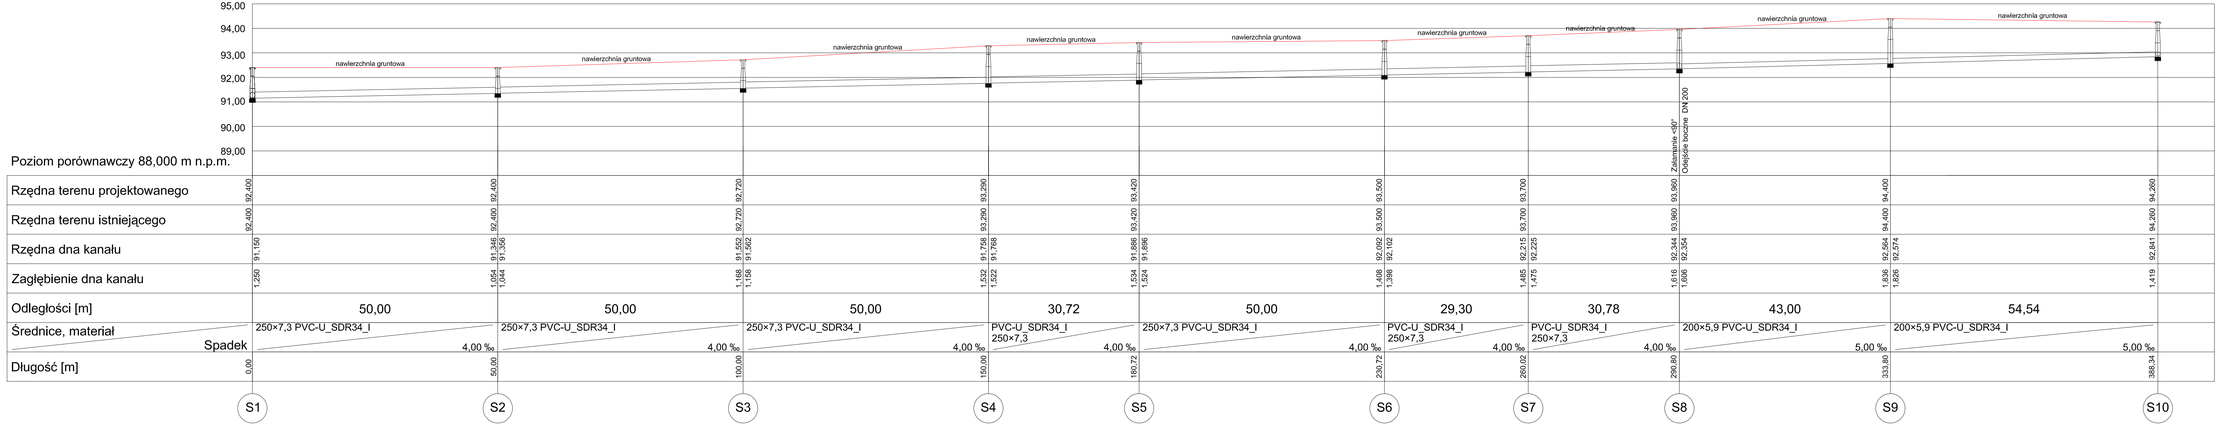

Poziom porównawczy 88,000 m n.p.m.										
Rzędna terenu projektowanego	92,400	92,400	92,720	93,290	93,420	93,500	93,700	93,960	94,400	94,260
Rzędna terenu istniejącego	92,400	92,400	92,720	93,290	93,420	93,500	93,700	93,960	94,400	94,260
Rzędna dna kanału	91,150	91,346 91,356	91,650 91,662	91,758 91,768	91,888 91,898	92,092 92,102	92,215 92,225	92,344 92,354	92,564 92,574	92,841 92,841
Zagłębienie dna kanału	1,250	1,054 1,044	1,168 1,158	1,532 1,522	1,534 1,524	1,408 1,398	1,485 1,475	1,616 1,606	1,836 1,826	1,419 1,419
Odległości [m]		50,00	50,00	50,00	30,72	50,00	29,30	30,78	43,00	54,54
Średnice, materiał / Spadek		250×7,3 PVC-U_SDR34_I 4,00 ‰	250×7,3 PVC-U_SDR34_I 4,00 ‰	250×7,3 PVC-U_SDR34_I 4,00 ‰	PVC-U_SDR34_I 250×7,3 4,00 ‰	250×7,3 PVC-U_SDR34_I 4,00 ‰	PVC-U_SDR34_I 250×7,3 4,00 ‰	PVC-U_SDR34_I 250×7,3 4,00 ‰	200×5,9 PVC-U_SDR34_I 5,00 ‰	200×5,9 PVC-U_SDR34_I 5,00 ‰
Długość [m]	0,00	50,00	100,00	150,00	180,72	230,72	260,02	290,80	333,80	388,34
	S1	S2	S3	S4	S5	S6	S7	S8	S9	S10

PROJEKT BUDOWLANO-WYKONAWCZY
ROZBUDOWA I PRZEBUDOWA SIECI KANALIZACYJNEJ Z PRZYŁĄCZAMI W MSC. MAŁOPOLE

temat opracowania: PROJEKT BUDOWLANO-WYKONAWCZY ROZBUDOWA I PRZEBUDOWA SIECI KANALIZACYJNEJ Z PRZYŁĄCZAMI W MSC. MAŁOPOLE

lokalizacja: msc. Małopole, działki 466, 465/2 Gmina Dąbrowska

inwestor: Gmina Dąbrowska ul. Henryka Sienkiewicza14, 05-252 Dąbrowka

podpis:

zespół autorski: mgr inż. Paweł Dzbeńkowski mgr inż. Piotr Dzbeńkowski mgr inż. Krzysztof Skotkiewicz

nr uprawnień: •Sprawdzający MAZ/0335/PWOS/04

mgr inż. Andrzej Dzbeńkowski •Asystent

PRZEDSIĘBIORSTWO PROJEKTOWE SANITARNEJ "ENERGOS" s.c. 05-090 Raszyn, Rybie 23 (22) 5083 Sekretariat (22) 5083 Fax ul. Kwiatowa 2a, 05-090 Raszyn, Rybie 23 www.energos.pl

RYSUNEK NR: 3

skala: X- 1:500 Y- 1:100

Luty 2008 r.

nazwa rysunku: PROFIL SIECI KANALIZACYJNEJ