Profil wysokościowy sieci kanalizacji sanitarnej Ø250, Ø200 w msc. Małopole na odc. od studni S11-S23

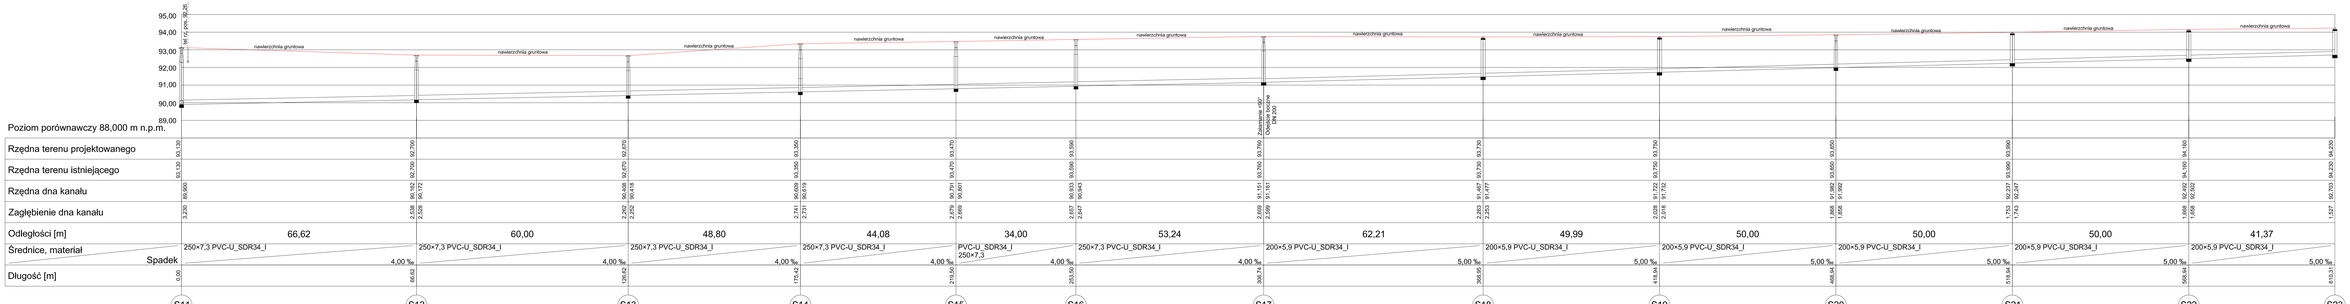

PRZEDSIĘBIORSTWO USŁUGOWO-HANDLOWE
"PAWEŁ" PAWEŁ KACZMARCZYK
87-100 TORUŃ, ul. Przemysłowa 2
tel. 56 655 64 00, fax 56 655 64 01
www.pawel.pl

RYSUNEK NR 4

skala 1
X - 1:500
Y - 1:100

Lutry
2008 r.

nazwa rysunku: PROFIL SIECI KANALIZACYJNEJ

PROJEKT BUDOWLANO-WYKONAWCZY
ROZBUDOWA KANALIZACJI SANITARNEJ
W MIEJSCOWOŚCI MAŁOPOLE - ETAP II

lokalizacja: msc. Małopole, działki: 447, 466
Gmina Dąbrówka
powiat: Chojnice

opracował: mgr inż. Andrzej Oleksiakiewicz
upr. bud. 7/Gd/93

projekt:
- projektant: mgr inż. Andrzej Oleksiakiewicz
- Przedsiębiorstwo Usługowo-Handlowe "PAWEŁ" Paweł Kaczmarczyk
- Sprawdzający: mgr inż. Andrzej Oleksiakiewicz

inż. Andrzej Oleksiakiewicz
upr. bud. 7/Gd/93

inwestor: Gmina Dąbrówka
ul. Tadeusza Kościuszki 14,
89-510 Dąbrówka