



6 cm - kostka brukowa

5 cm - podsypka piaskowa

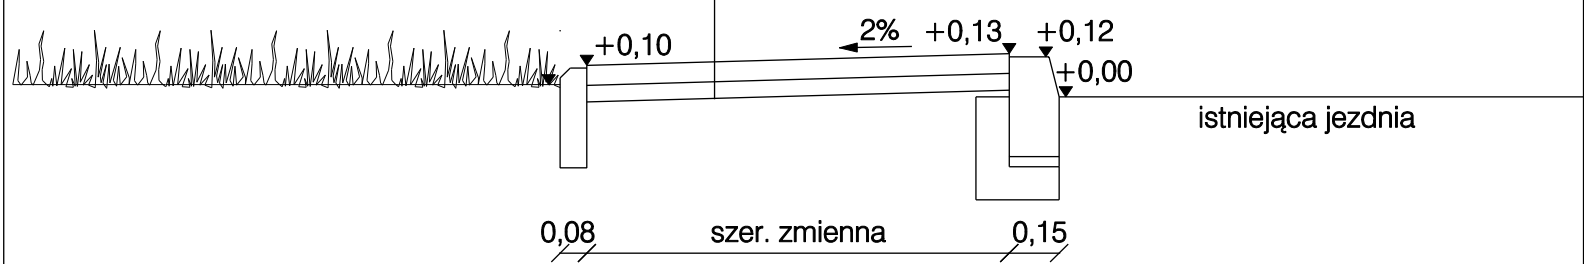


6 cm - kostka brukowa
5 cm - podsypka piaskowa

krawężnik betonowy 15x30cm

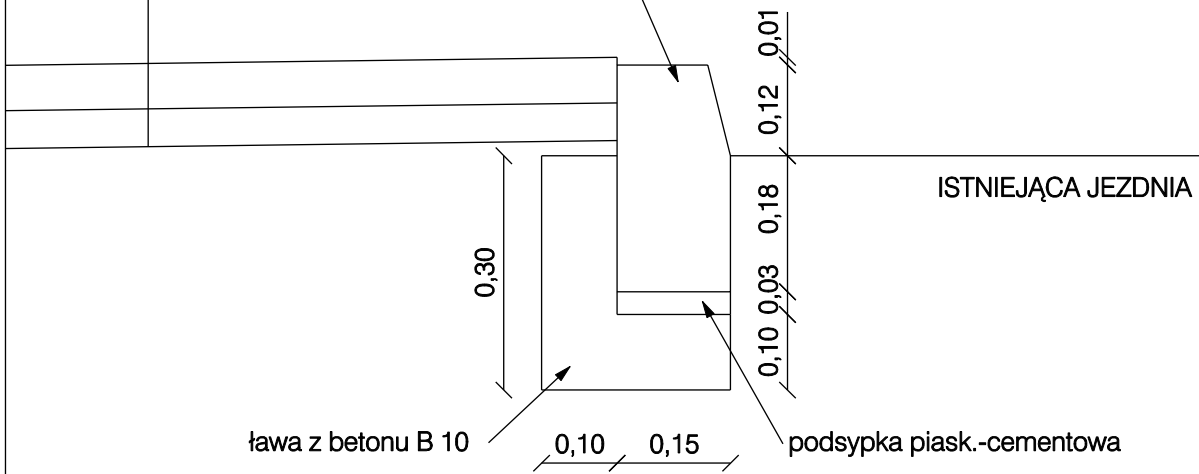

- 8 cm - kostka brukowa
- 3 cm - podsypka cem.-piaskowa
- 15 cm - podbudowa z krusz. łamanego stab. mech.
- 10 cm - warstwa odsączająca z piasku

krawężnik betonowy 15x30cm

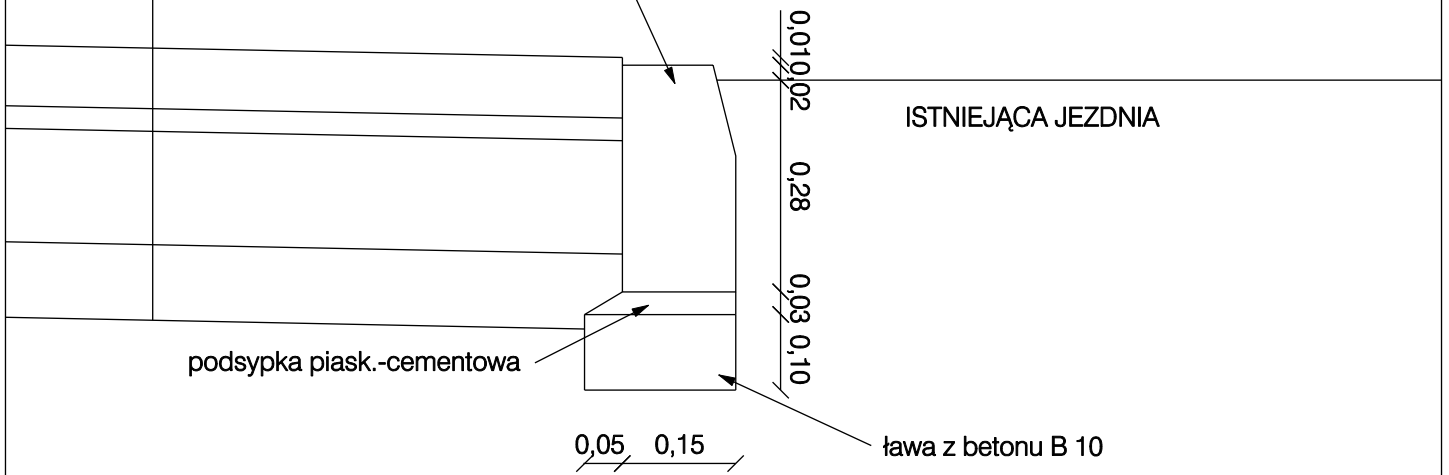


ISTNIEJĄCA JEZDNIA

podsypka piask.-cementowa


ława z betonu B 10

0,05 0,15

0,01
0,02
0,28
0,03
0,10

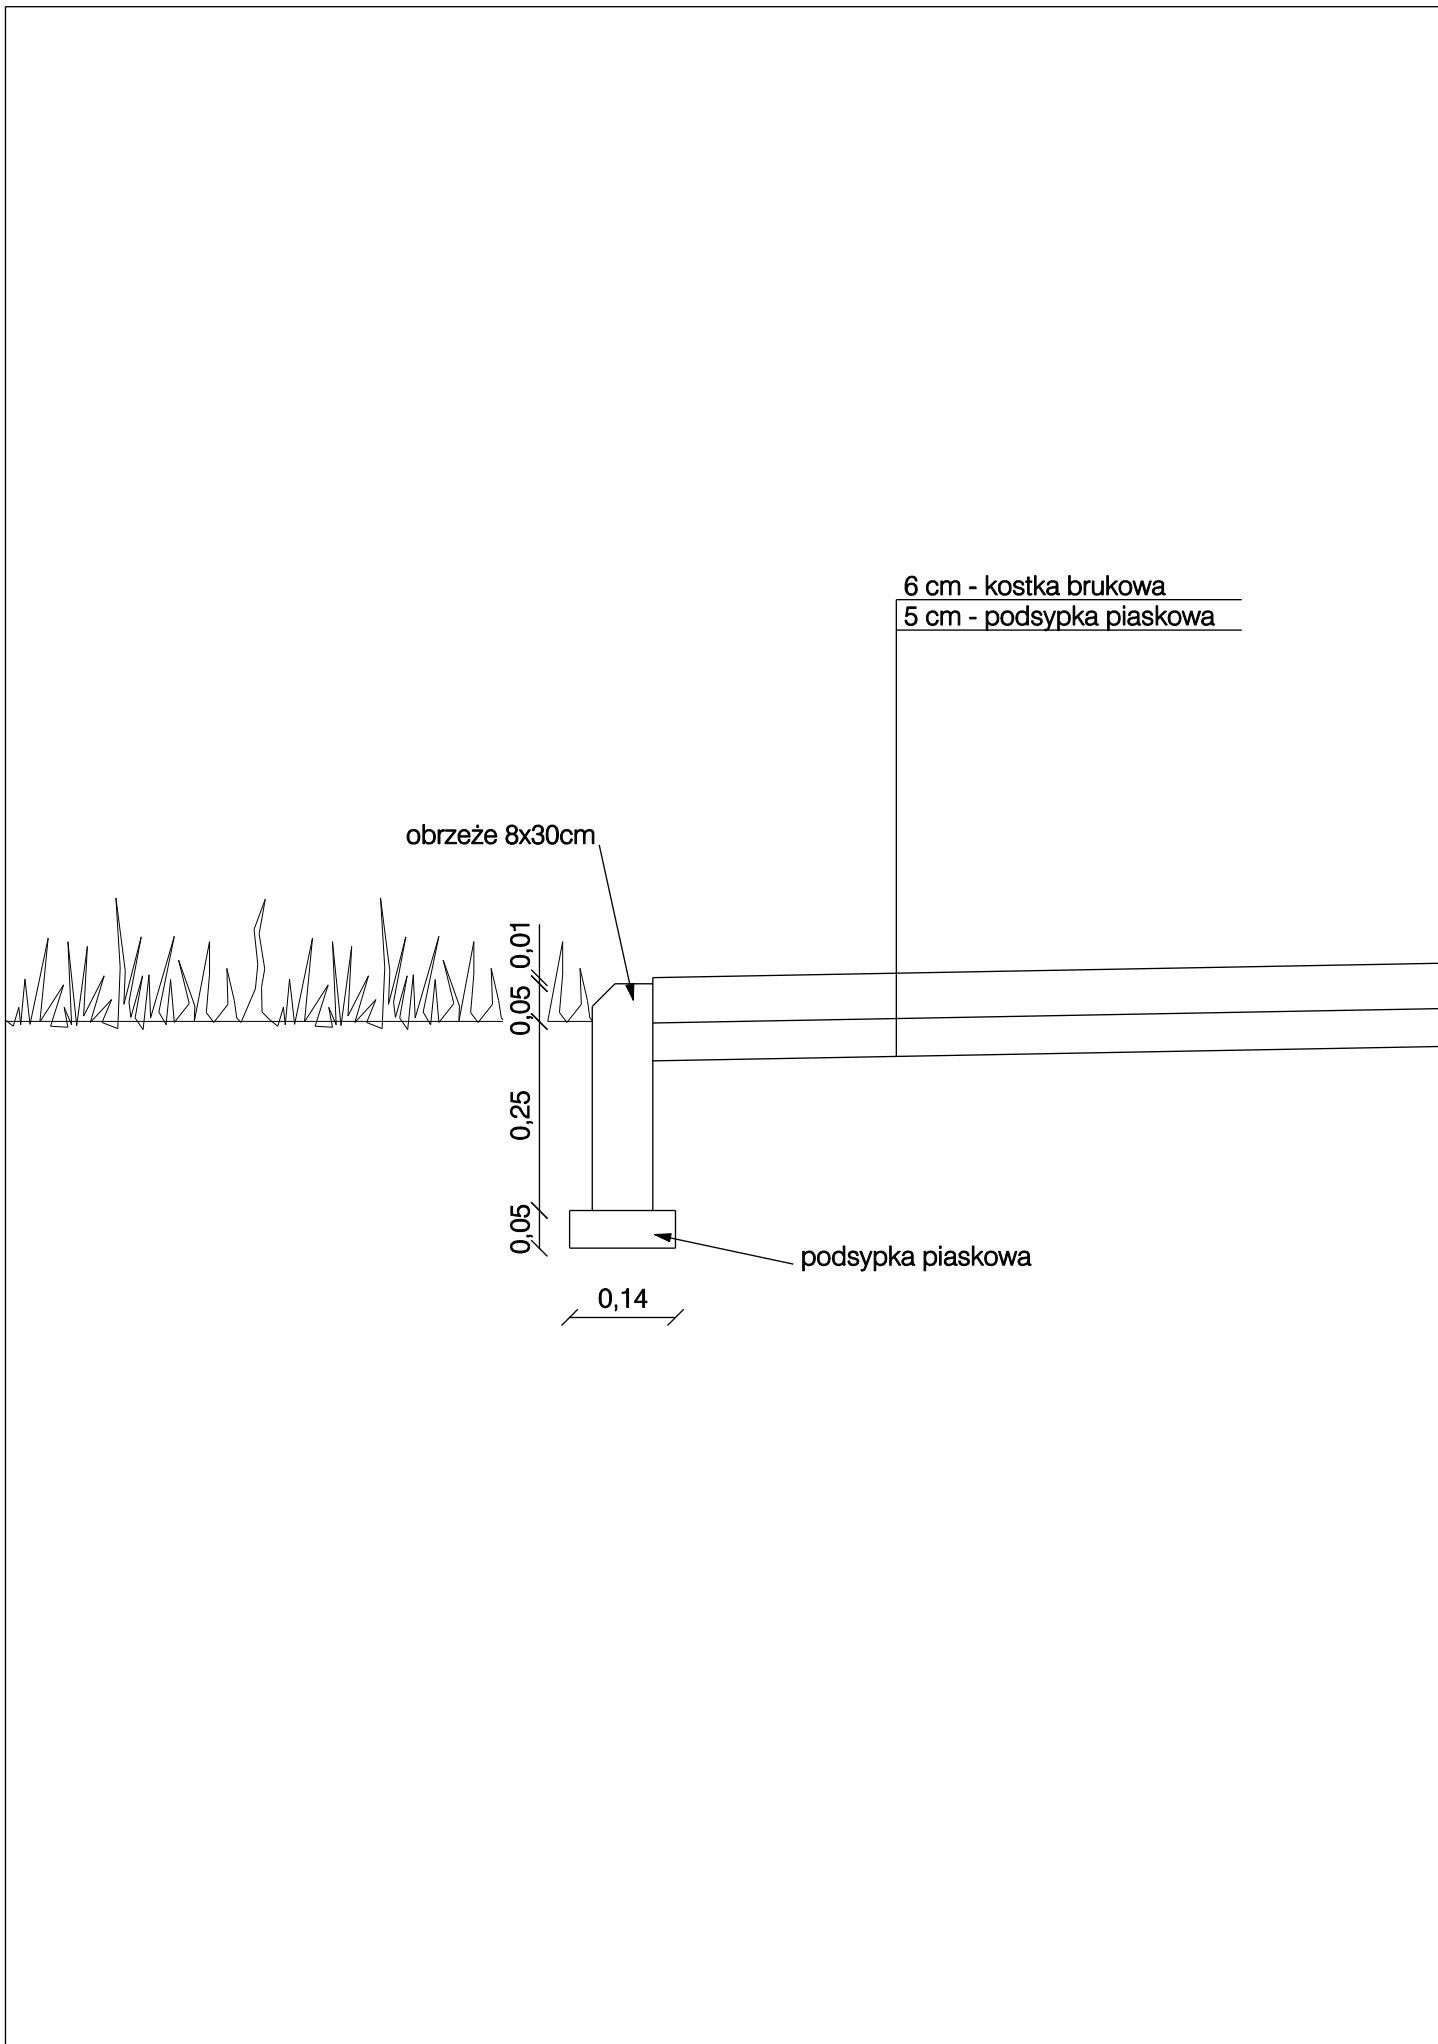

- 8 cm - kostka brukowa
- 3 cm - podsypka cem.-piaskowa
- 15 cm - podbudowa z krusz. łamanego stab. mech.
- 10 cm - warstwa odsączająca z piasku

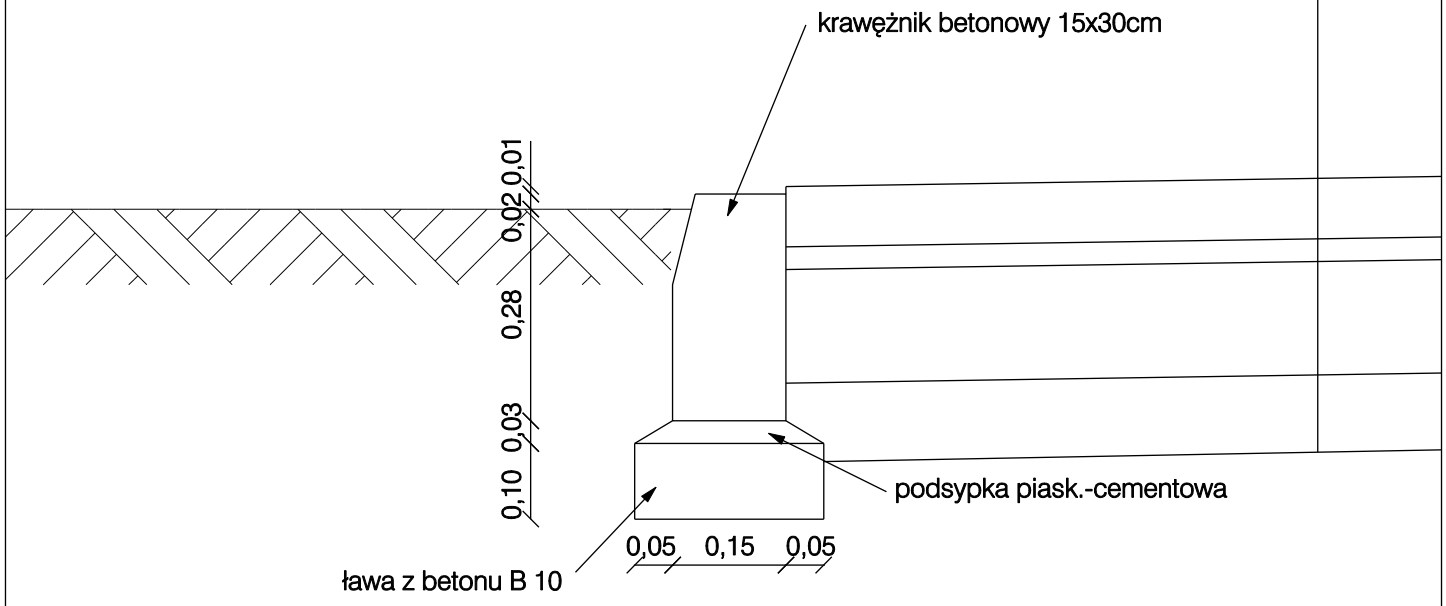


krawężnik betonowy 15x30cm

podsypka piask.-cementowa

ława z betonu B 10

0,10 0,03
0,28 0,02 0,01

0,05 0,15 0,05

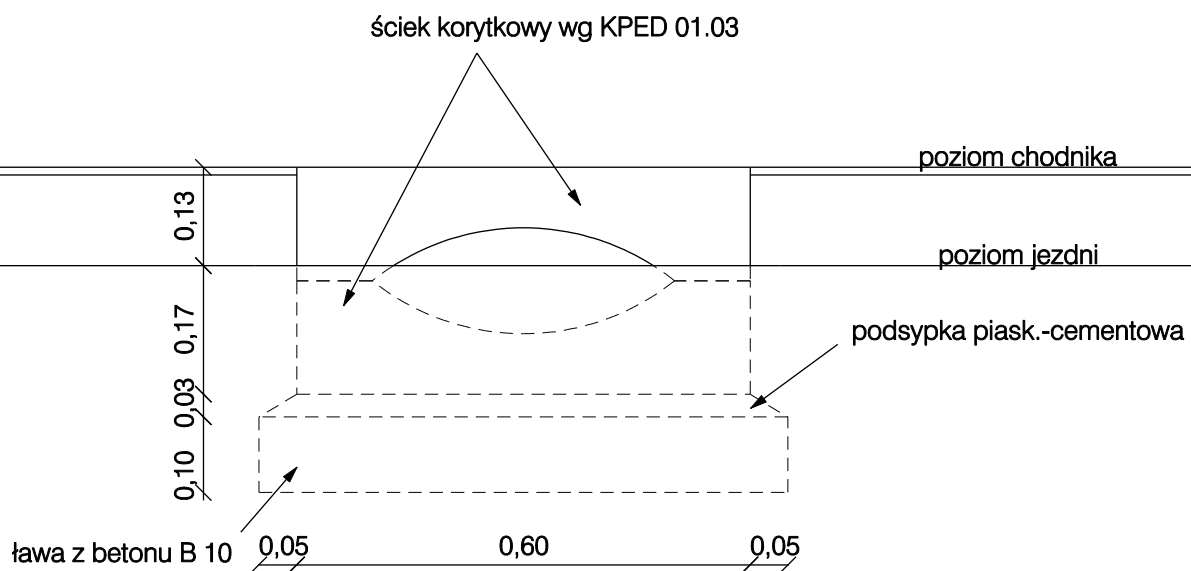

WIDOK PROSTOPADŁY DO KRAWĘDZI CHODNIKA

