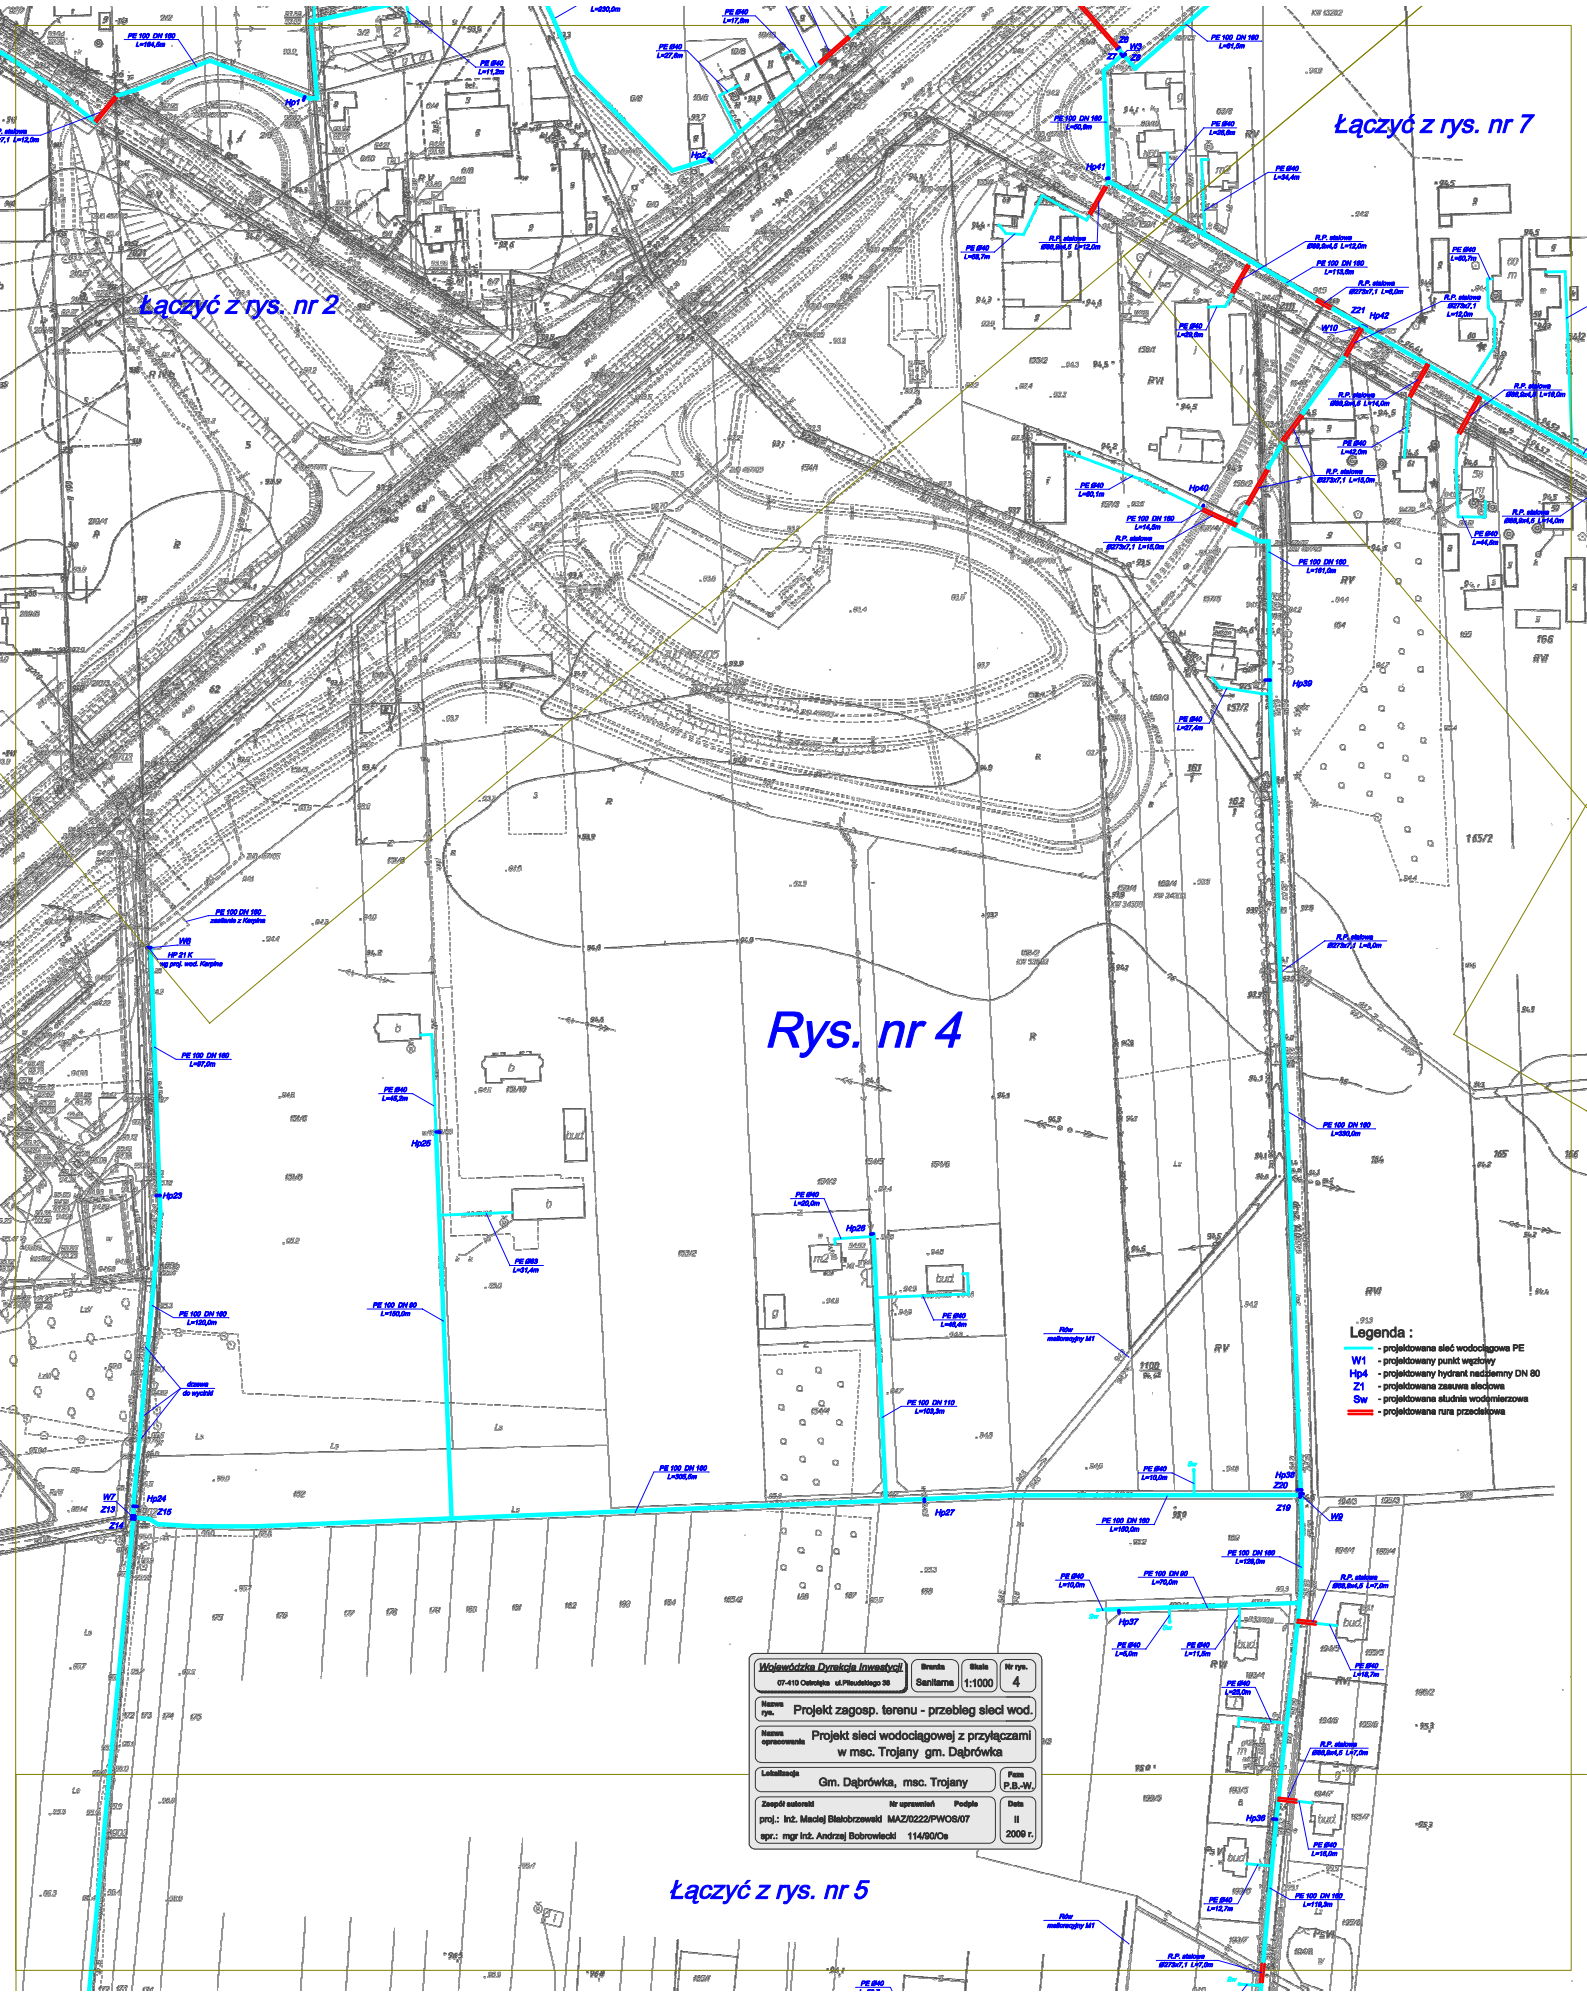
Łączyć z rys. nr 2
Łączyć z rys. nr 7
Rys. nr 4
Łączyć z rys. nr 5
Legenda :
- projektowana sieć wodociągowa PE
W1 - projektowany punkt węzłowy
Hp4 - projektowany hydrant nadziemny DN 80
Z1 - projektowana zasuwa sieciowa
Sw - projektowana studnia wodomierzowa
- projektowana rura przeciskowa
Wojewódzka Dyrekcja Inwestycji
07-410 Ostrołęka ul.Piłsudskiego 39
Branża Sanitarna
Skala 1:1000
Nr rys. 4
Nazwa rys. Projekt zagosp. terenu - przebieg sieci wod.
Nazwa opracowania Projekt sieci wodociągowej z przyłączami w msc. Trojany gm. Dąbrówka
Lokalizacja Gm. Dąbrówka, msc. Trojany
Faza P.B.-W.
Zespół autorski
proj.: Inż. Maciej Białobrzewski MAZ/0222/PWOS/07
spr.: mgr inż. Andrzej Bobrowiecki 114/90/Os
Podpis
Data II 2009 r.