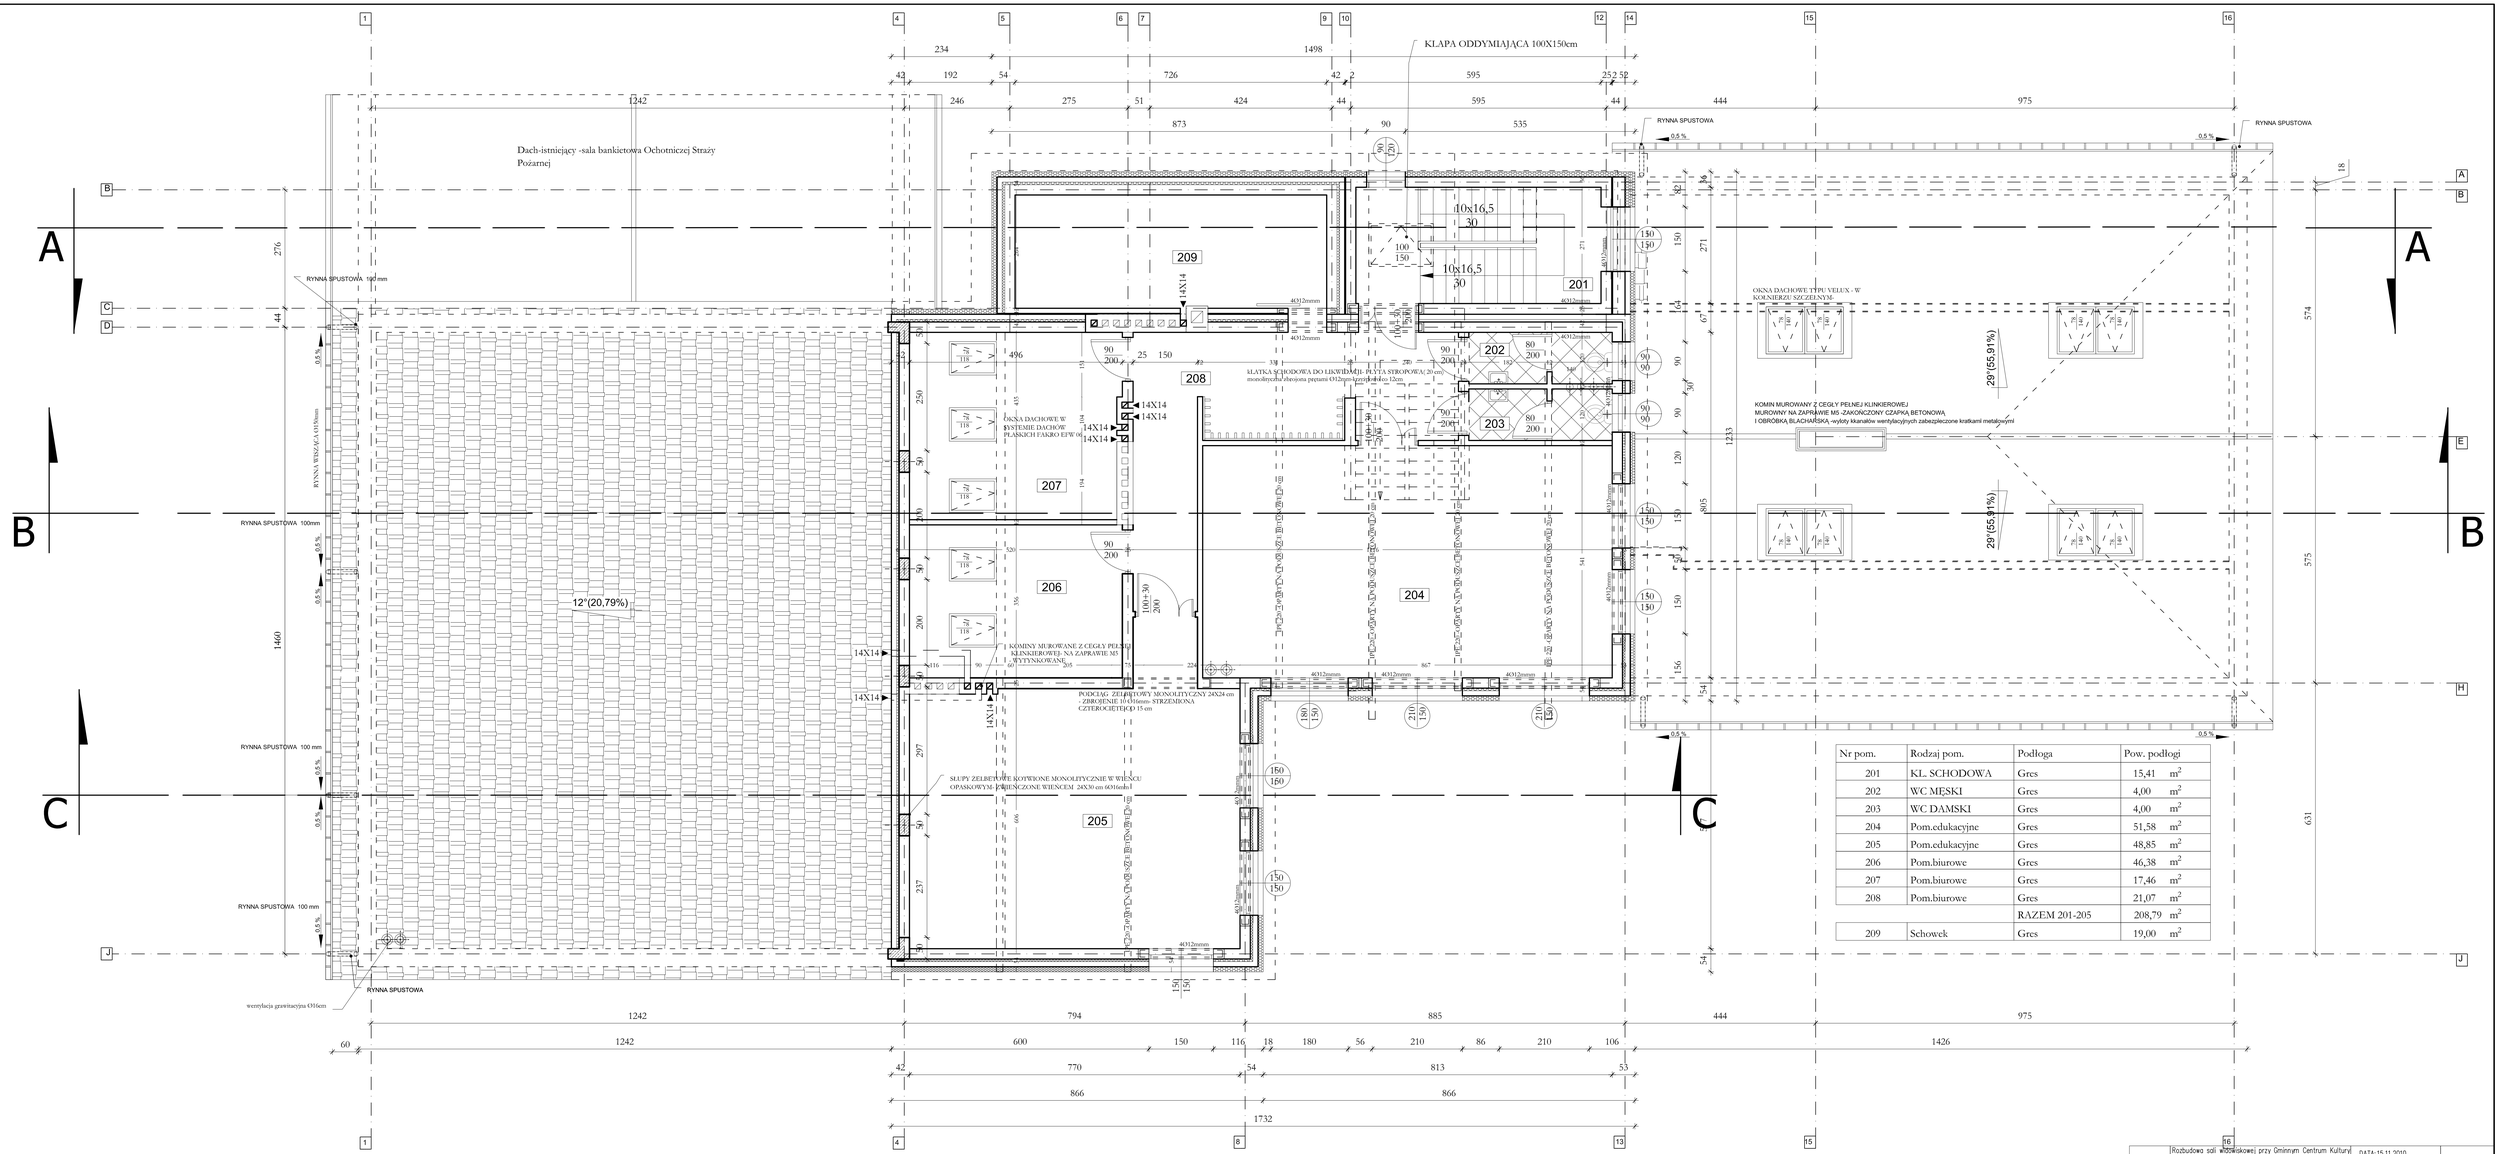

Nr pom.	Rodzaj pom.	Podłoga	Pow. podłogi
201	KL. SCHODOWA	Gres	15,41 m^2
202	WC MĘSKI	Gres	4,00 m^2
203	WC DAMSKI	Gres	4,00 m^2
204	Pom.edukacyjne	Gres	51,58 m^2
205	Pom.edukacyjne	Gres	48,85 m^2
206	Pom.biurowe	Gres	46,38 m^2
207	Pom.biurowe	Gres	17,46 m^2
208	Pom.biurowe	Gres	21,07 m^2
		RAZEM 201-205	208,79 m^2
209	Schowek	Gres	19,00 m^2

UWAGA!!!
-POWIERZCHNIE POMIESZCZEŃ PODANE SĄ WG. STANU NIEWYKOŃCZONEGO (+TYNK 1,2 cm)
-POZIOMY OKIEN PODANE LICZĄC OD POZIOMU WYK.PODŁOGI DO WIERZCHU PARAPETU
-PRZED ZAKUPEM STOLARKI NALEŻY SPRAWDZIĆ WIELKOŚĆ OTWORÓW NA BUDOWIE

WYMIARY STOLARKI:
- ZEWNĘTRZNE-
- podano wymiary w świetle ościeży (otwór w ścianie w stanie surowym)
- WEWNĘTRZNE-
- podano wymiary w świetle ościeżnicy (światło futryny drzwiowej)

Rozbudowa sali widowiskowej przy Gminnym Centrum Kultury i świetlicy na potrzeby Koła Gospodyń Wiejskich oraz rozbudowa Gminnej Biblioteki Publicznej		DATA:15.11.2010	NUMER
SKALA 1:50			
Projektant Stanisław Kaczmarczyk upr. nr 669/87/Os	Podpis		
Opracował: mgr inż. Marcin Kaczmarczyk	Podpis	RZUT PODDASZA	
Inwestor: Gmina Dąbrówka	Adres budowy: Dąbrówka ul.Tadeusza Kościuszki gm.Dąbrówka		