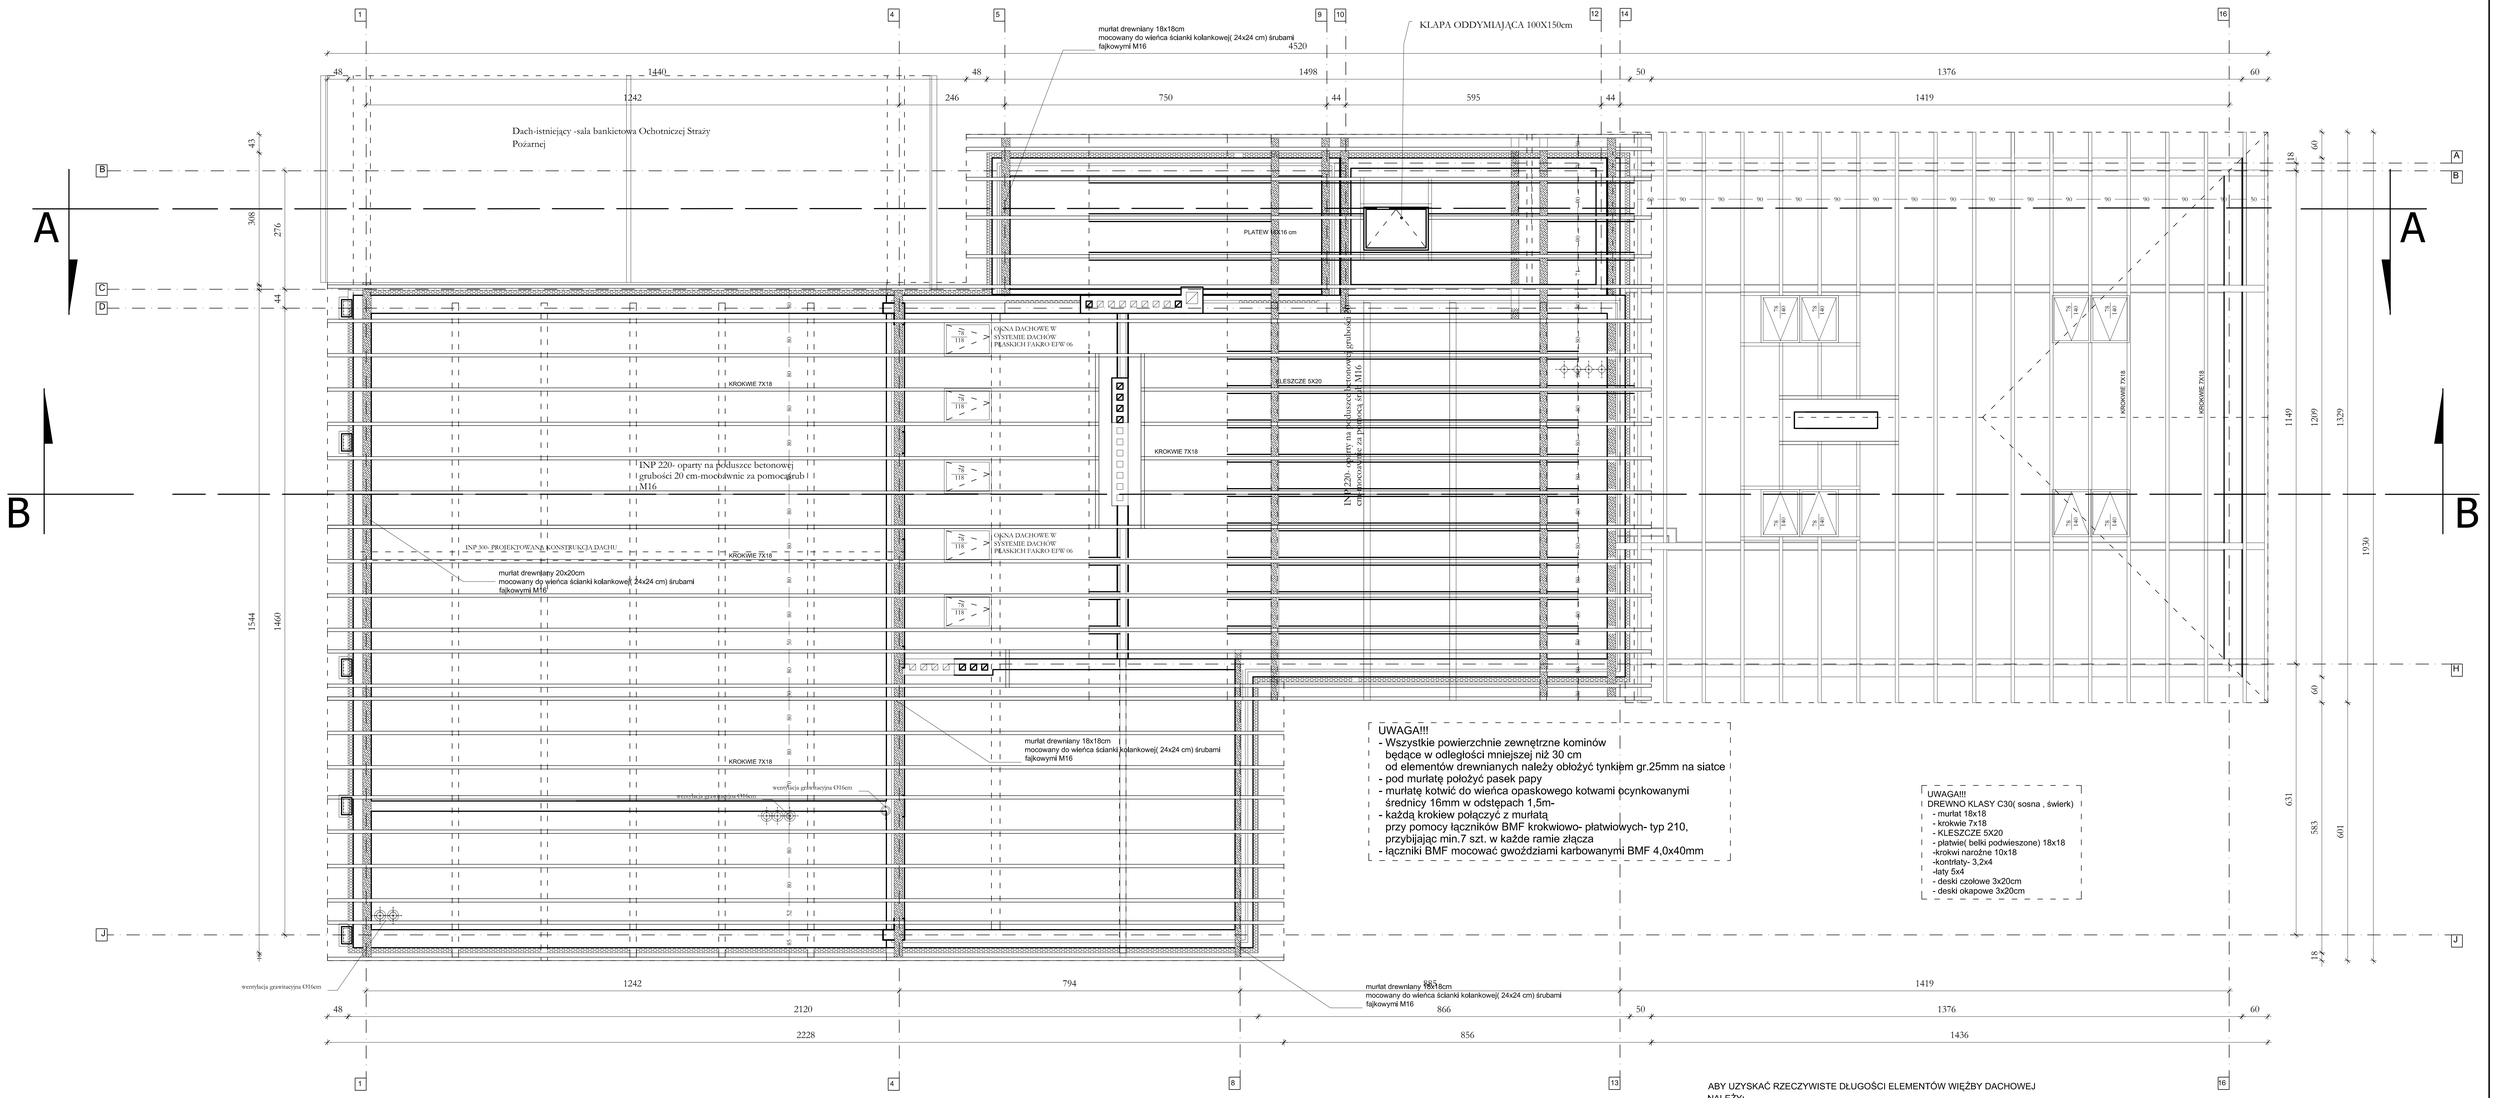


UWAGA!!!
- Wszystkie powierzchnie zewnętrzne kominów
będące w odległości mniejszej niż 30 cm
od elementów drewnianych należy obłożyć tynkiem gr.25mm na siatce
- pod murłatę położyć pasek papy
- murłatę kotwić do wieńca opaskowego kotwami pcynkowanymi
średnicy 16mm w odstępach 1,5m-
- każdą krokiew połączyć z murłatą
przy pomocy łączników BMF krokwiowo- płatwiowych- typ 210,
przybijając min.7 szt. w każde ramie złącza
- łączniki BMF mocować gwoździami karbowanymi BMF 4,0x40mm

UWAGA!!!
DREWNO KLASY C30( sosna , świerk)
- murłat 18x18
- krokwie 7x18
- KLESZCZE 5X20
- płatwie( belki podwieszone) 18x18
-krokwi narożne 10x18
-kontłaty- 3,2x4
-łaty 5x4
- deski czołowe 3x20cm
- deski okapowe 3x20cm

ABY UZYSKAĆ RZECZYWISTE DŁUGOŚCI ELEMENTÓW WIĘŹBY DACHOWEJ
NALEŻY:
* ELEMENTY SKOŚNE:
zmierzoną linijką na rzucie poziomym długość pomnożyć przez podany współczynnik
"d"
- dla belek koszowych i narożnych "d"=1,08
- dla krokwil "d" =1,0178 (42°)
* ELEMENTY POZIOME:
zmierzyć linijką na rzucie poziomym

| | | | |
|---|---|---|---|
| SKALA 1:50 | Rozbudowa sali widowiskowej przy Gminnym Centrum Kultury i świetlicy na potrzeby Koła Gospodyń Wiejskich oraz rozbudowa Gminnej Biblioteki Publicznej | DATA:15.11.2010 | NUMER |
| Projektant Stanisław Kaczmarczyk upr. nr 669/87/Os | | Podpis | |
| Opracował: mgr inż. Marcin Kaczmarczyk | | Podpis | RZUT WIĘŹBY DACHOWEJ |
| Inwestor: Gmina Dąbrówka | Adres budowy: Dąbrówka ul.Tadeusza Kościuszki gm.Dąbrówka | | |