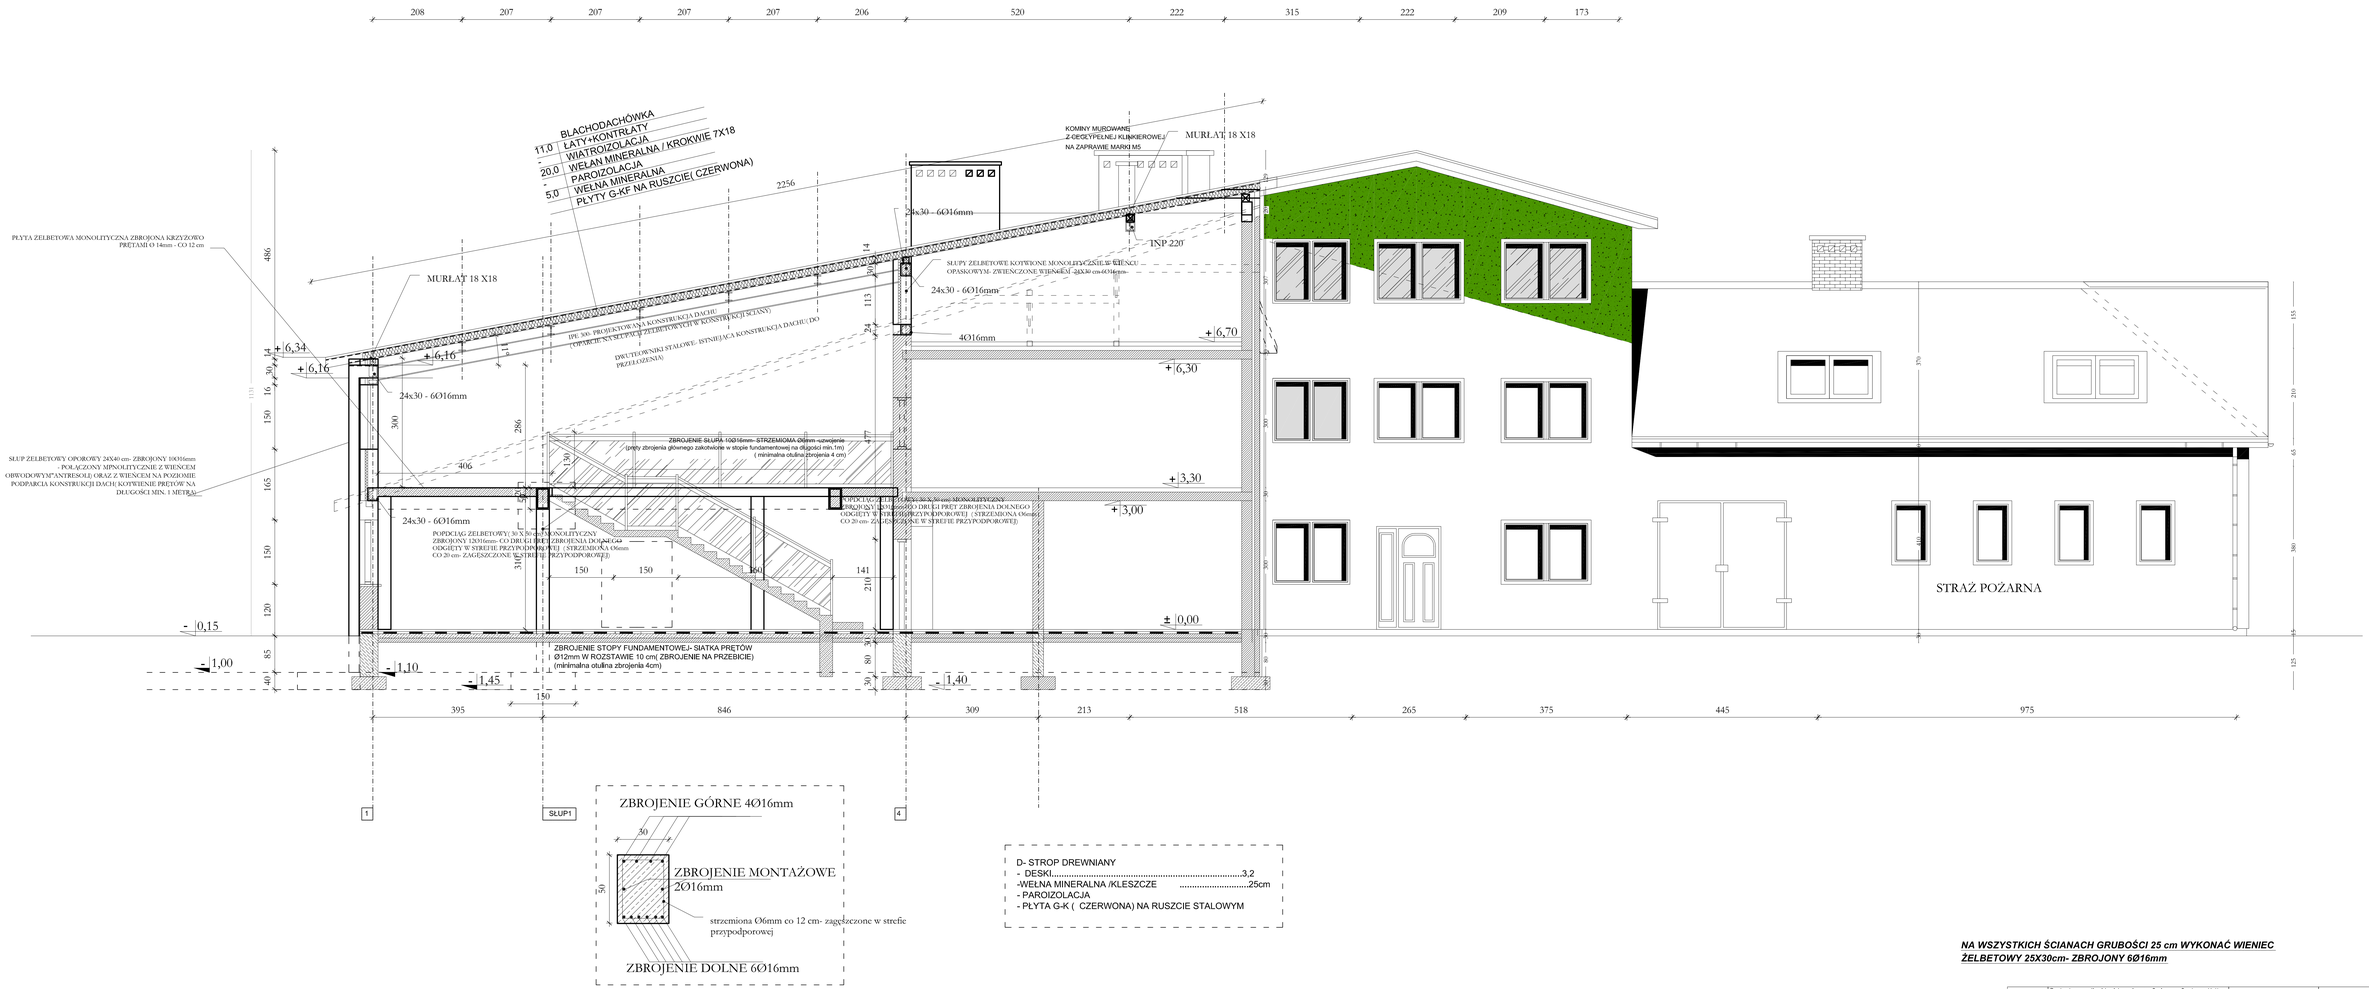

NA WSZYSTKICH ŚCIANACH GRUBOŚCI 25 cm WYKONAĆ WIENIEC ŻELBETOWY 25X30cm- ZBROJONY 6Ø16mm

SKALA 1:50	Rozbudowa sali widowiskowej przy Gminnym Centrum Kultury i świetlicy na potrzeby Koła Gospodyń Wiejskich oraz rozbudowa Gminnej Biblioteki Publicznej	DATA:15.11.2010	NUMER
Projektant Stanisław Kaczmarczyk upr. nr 669/87/Os		Podpis	
Opracował: mgr inż. Marcin Kaczmarczyk		Podpis	PRZEKRÓJ C-C
Inwestor: Gmina Dąbrówka		Adres budowy: Dąbrówka ul.Tadeusza Kościuszki gm.Dąbrówka	