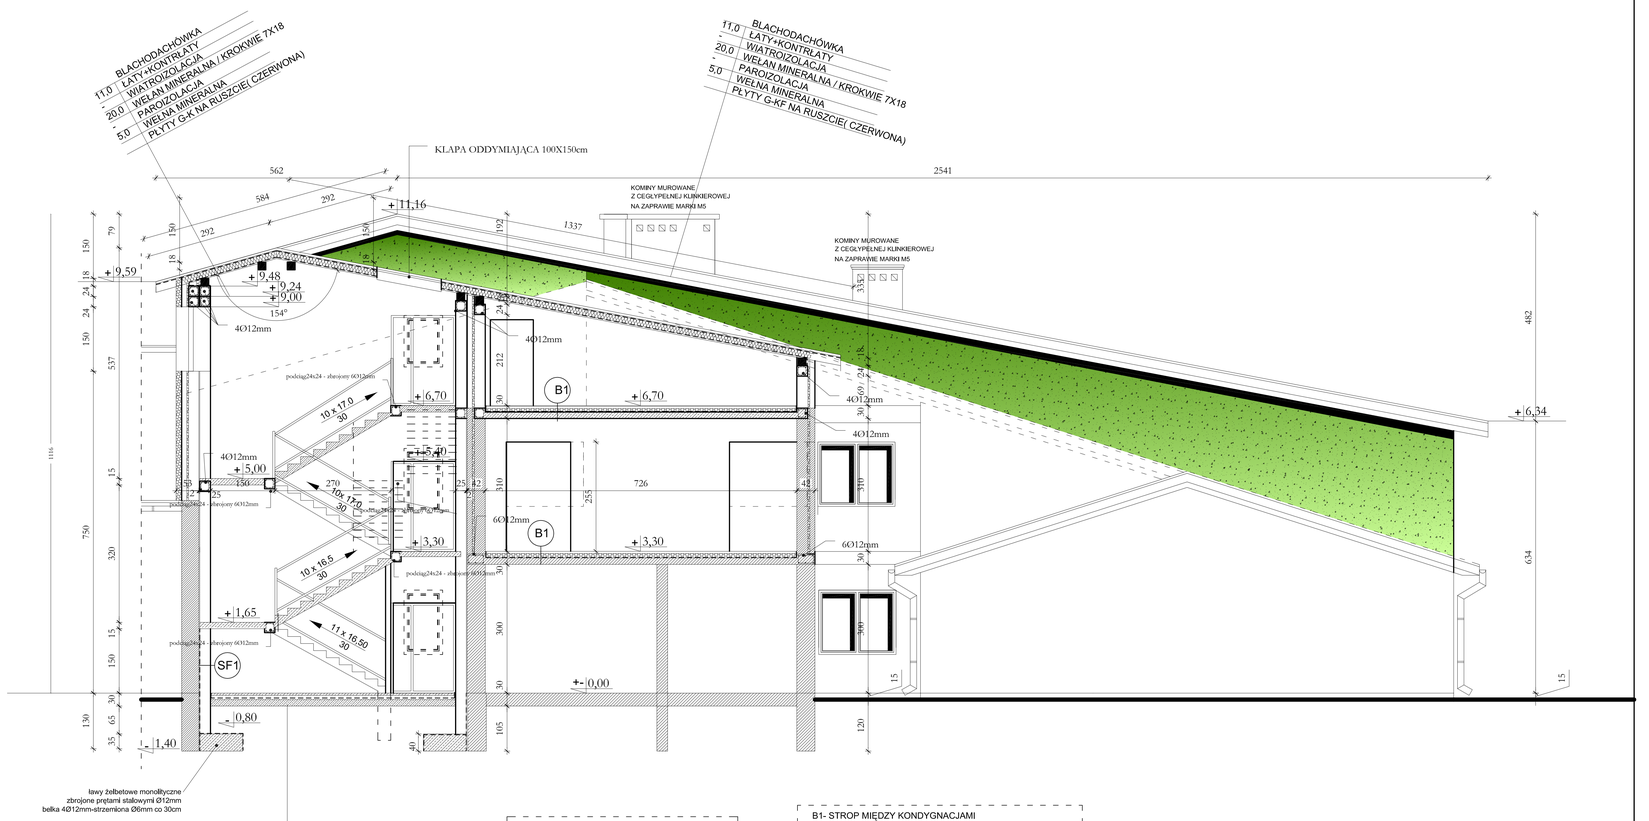

2,0	GRES
10,0	BETON NA SIATCE
10,0	STYROPIAN
	2xPAPA NA LEPIKU(2x folia budowlana)
10,0	CHUDY BETON
20,0	PODSYPKA PIASKOWA
	UBITY GRUNT RODZIMY

SF1 ŚCIANA FUNDAMENTOWE
- izolacja przeciwwilgociowa
- bloczki betonowe.....25 cm
- tynk szczelny(rapówka).....1,2 cm

B1- STROP MIĘDZY KONDYGNACJAMI
- podłoga (parkiet , terakota,gres na zaprawie klejowej).....2cm
- gładz cementowa.....6 cm
- folia polietylenowa no. BUDFOL .....0,2 mm
- styropian FS 20 .....5 cm
- folia polietylenowa no. BUDFOL .....0,2 mm
-strop monolityczny żelbetowy 15cm
tynk mineralny cem-wap.....1,5 cm

D- STROP DREWNIANY
- DESKI.....3,2
-WEŁNA MINERALNA /KLESZCZE 25cm
- PAROIZOLACJA
- PŁYTA G-K (CZERWONA) NA RUSZCIE STALOWYM

NA WSZYSTKICH ŚCIANACH GRUBOŚCI 25 cm WYKONAĆWIENIEC ŻELBETOWY 25X30 cm- ZBROJONY 6Ø16mm

SKALA 1:50	Rozbudowa sali widowiskowej przy Gminnym Centrum Kultury i świetlicy na potrzeby Koła Gospodyń Wiejskich oraz rozbudowa Gminnej Biblioteki Publicznej	DATA:15.11.2010	NUMER
Projektant Stanisław Kaczmarczyk upr. nr 669/87/Os		Podpis	
Opracował: mgr inż. Marcin Kaczmarczyk		Podpis	PRZEKRÓJ A-A
Inwestor: Gmina Dąbrówka		Adres budowy: Dąbrówka ul.Tadeusza Kościuszki gm.Dąbrówka	