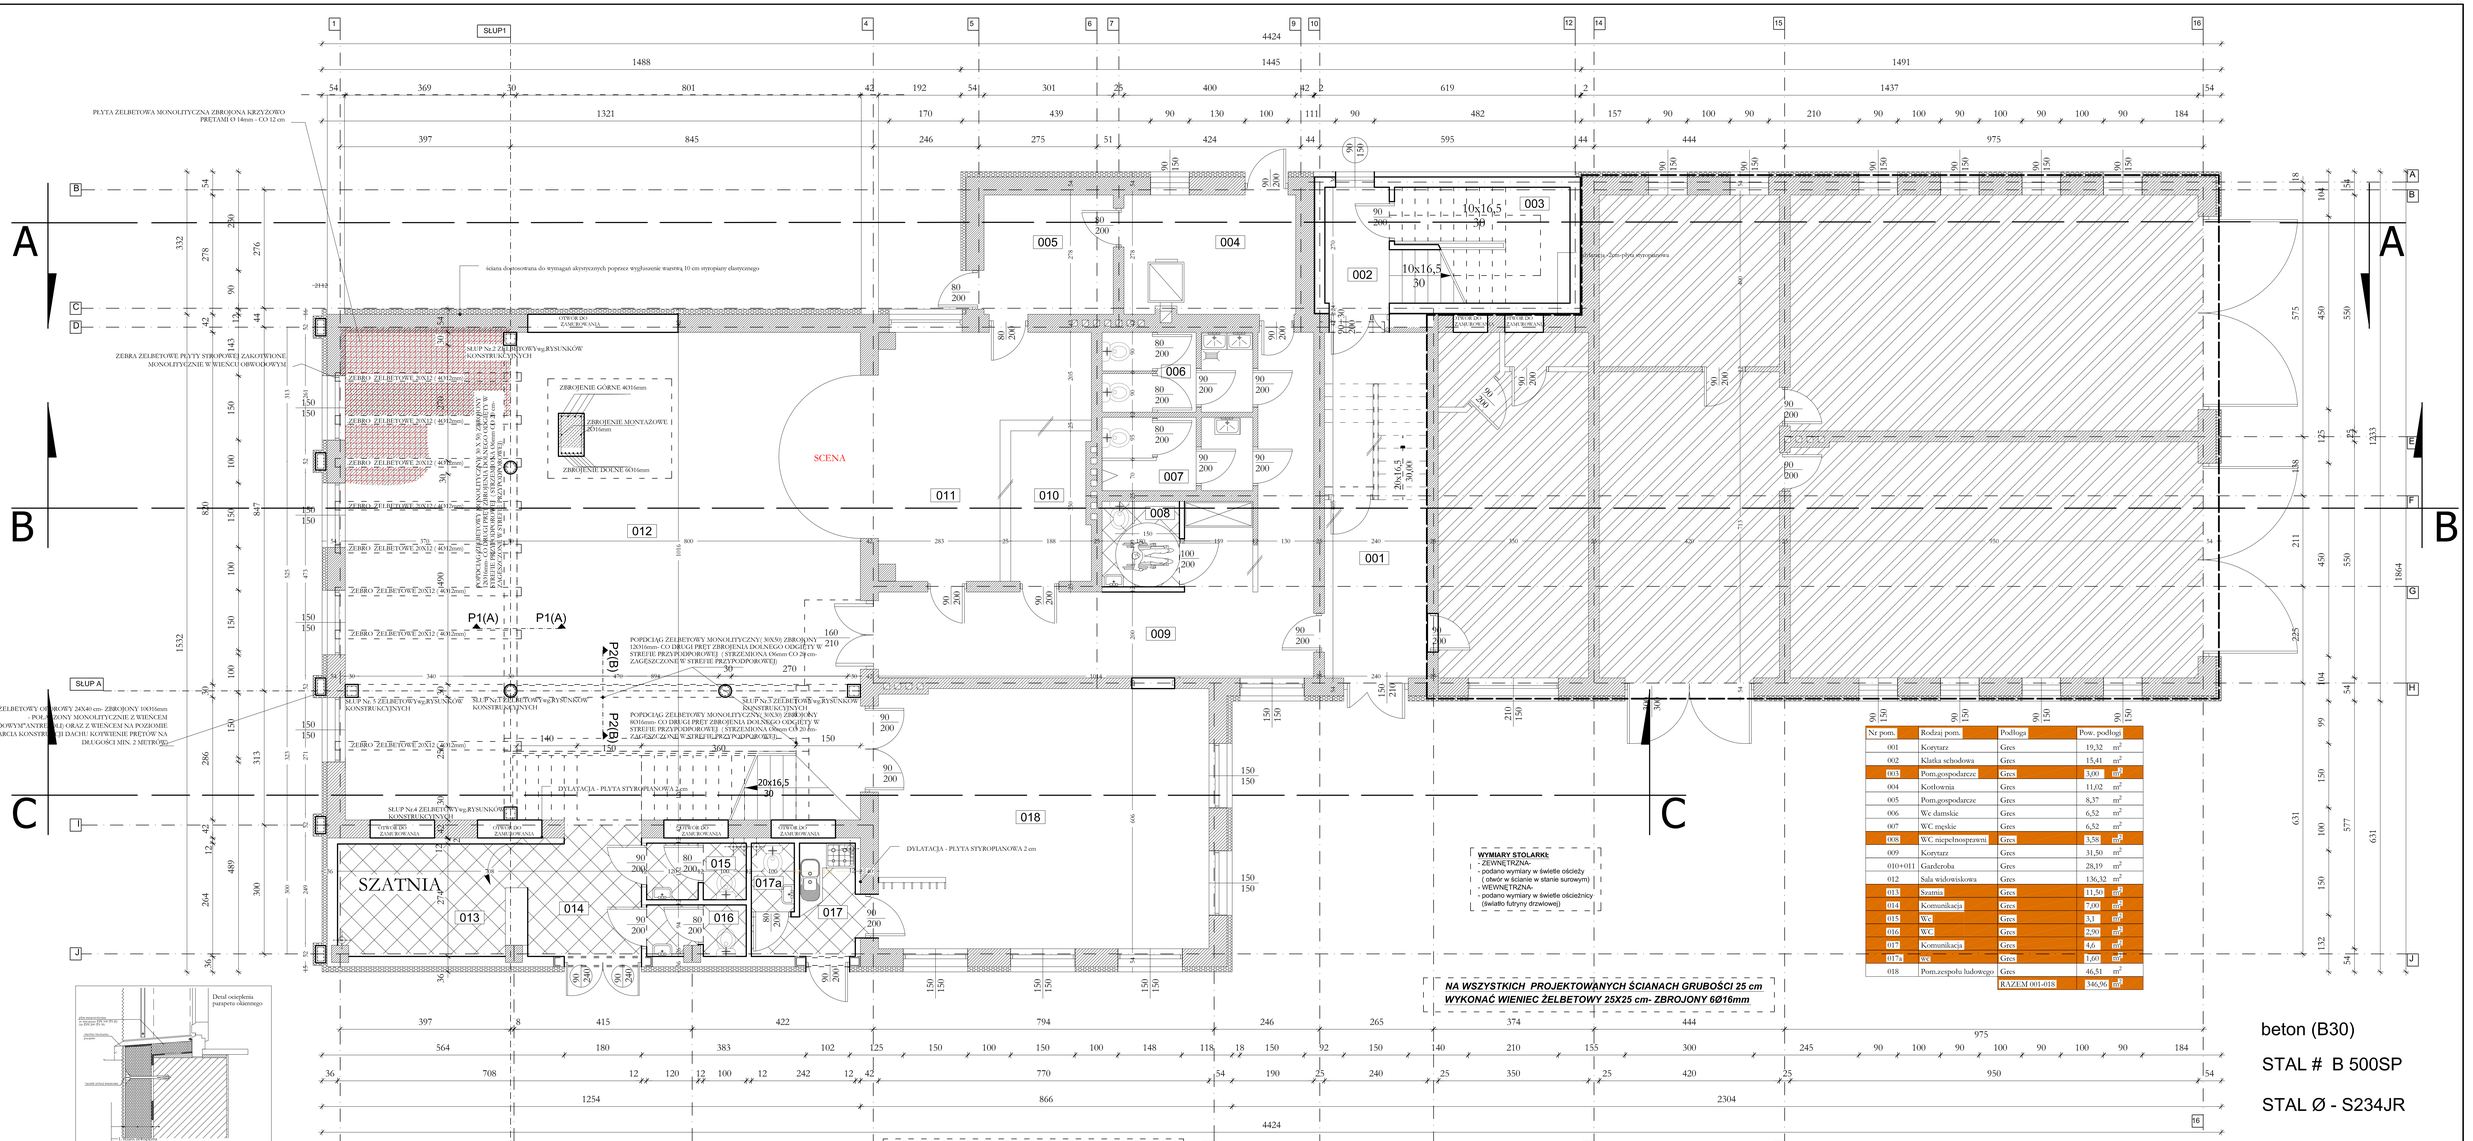

Nr pom.	Rodzaj pom.	Podłoga	Pow. podłogi
001	Korytarz	Gres	19,32 m²
002	Klatka schodowa	Gres	15,41 m²
003	Pom.gospodarcze	Gres	3,00 m²
004	Kotłownia	Gres	11,02 m²
005	Pom.gospodarcze	Gres	8,37 m²
006	Wc damskie	Gres	6,52 m²
007	WC męskie	Gres	6,52 m²
008	WC niepełnosprawni	Gres	3,58 m²
009	Korytarz	Gres	31,50 m²
010+011	Garderoba	Gres	28,19 m²
012	Sala widowiskowa	Gres	136,32 m²
013	Szatnia	Gres	11,20 m²
014	Komunikacja	Gres	7,00 m²
015	WC	Gres	3,1 m²
016	WC	Gres	2,90 m²
017	Komunikacja	Gres	4,6 m²
017a	wc	Gres	1,60 m²
018	Pom.zespołu ludowego	Gres	46,51 m²
		RAZEM 001-018	346,96 m²

Rozbudowa sali widowiskowej przy Gminnym Centrum Kultury i świetlicy na potrzeby Koła Gospodyń Wiejskich oraz rozbudowa Gminnej Biblioteki Publicznej

DATA:15.11.2010

NUMER

SKALA 1:50

Projektant Stanisław Kaczmarczyk upr. nr 669/87/Os

Podpis

Opracował: mgr inż. Marcin Kaczmarczyk

Podpis

RZUT PARTERU

Inwestor: Gmina Dąbrówka

Adres budowy: Dąbrówka ul.Tadeusza Kościuszki gm.Dąbrówka