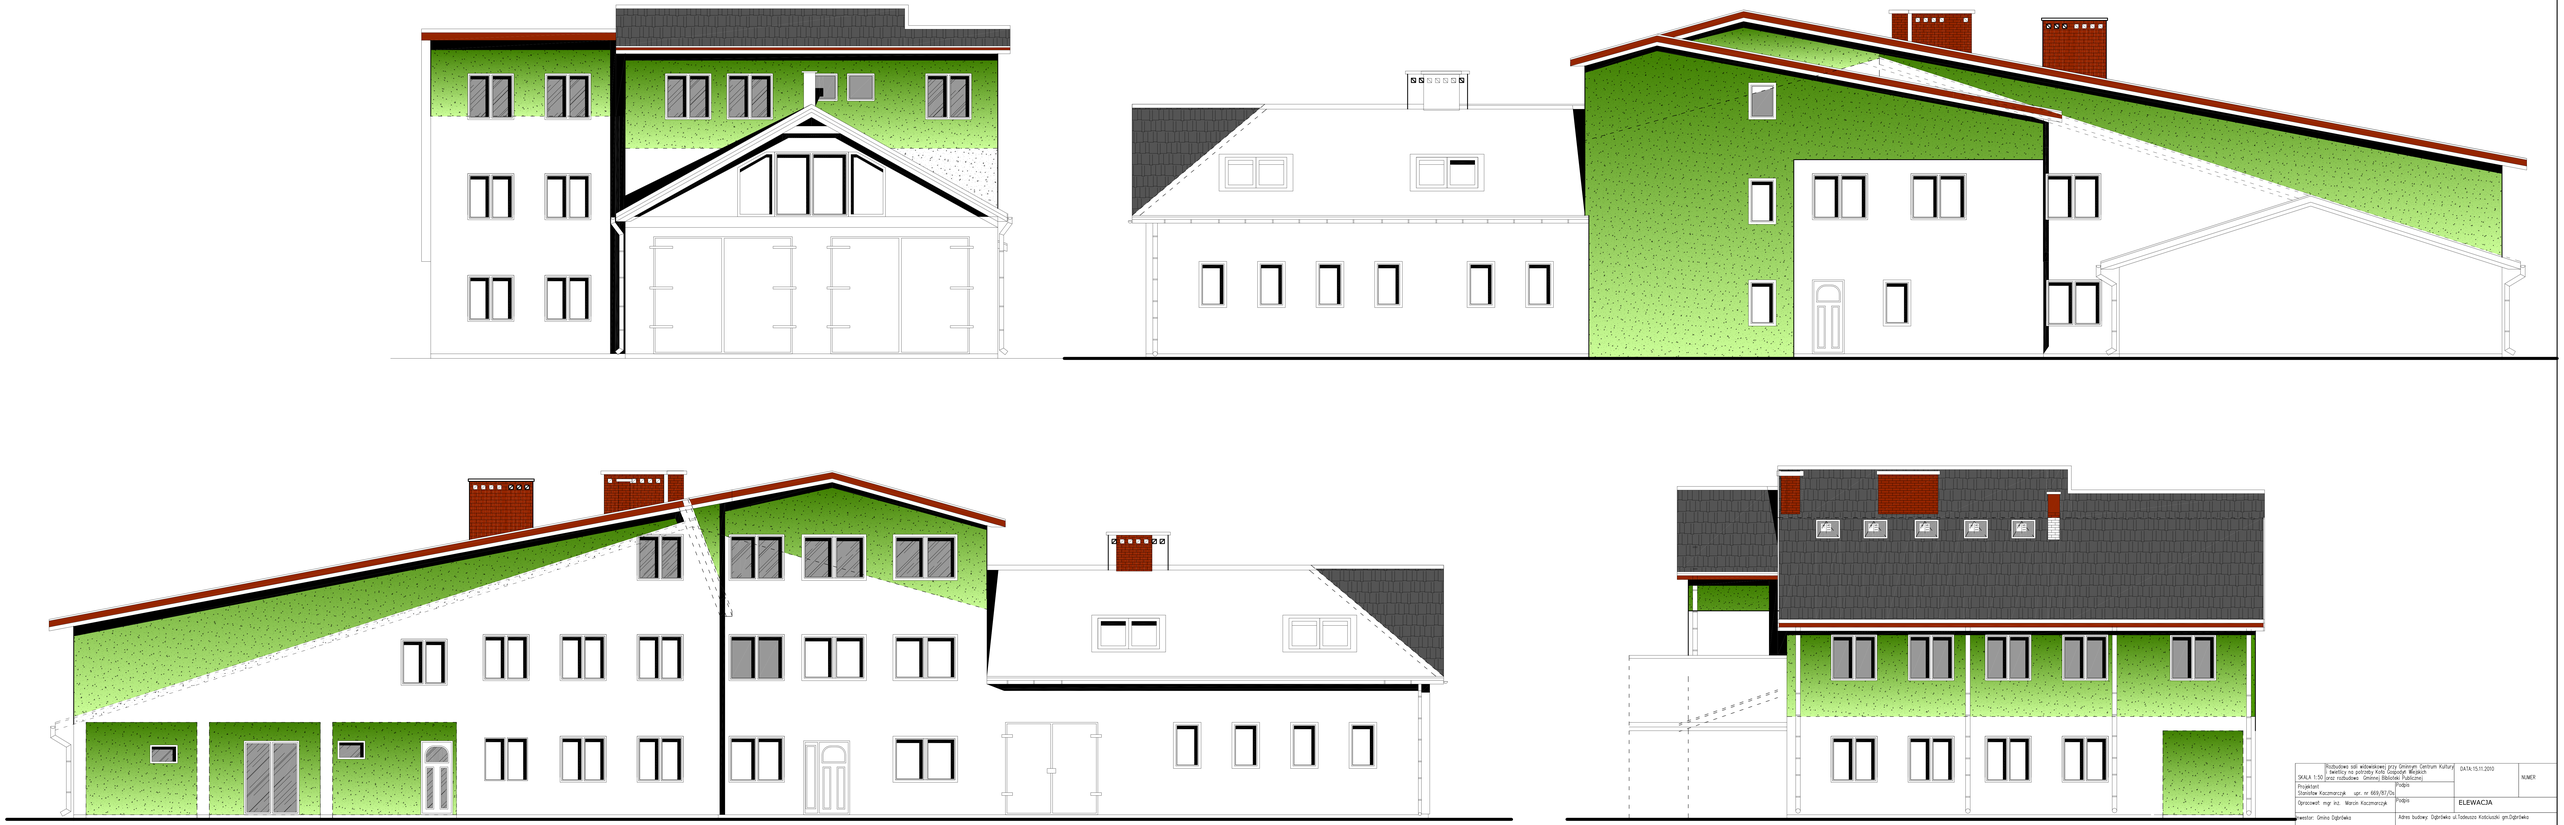

SKALA 1:50	Rozbudowa sali widowiskowej przy Gminnym Centrum Kultury i Bewetlicy na potrzeby Koła Gospodyń Wiejskich (przez rozbudowę Gminnej Biblioteki Publicznej)	DATA: 15.11.2010	NUMER
Projektant: Stanisław Kaczmarczyk upr. nr 669/87/Dz	Podpis		
Opracował: mgr inż. Marcin Kaczmarczyk	Podpis	ELEWACJA	
Inwestor: Gmina Dąbrówka	Adres budowy: Dąbrówka ul.Tadeusza Kościuszki gm.Dąbrówka		