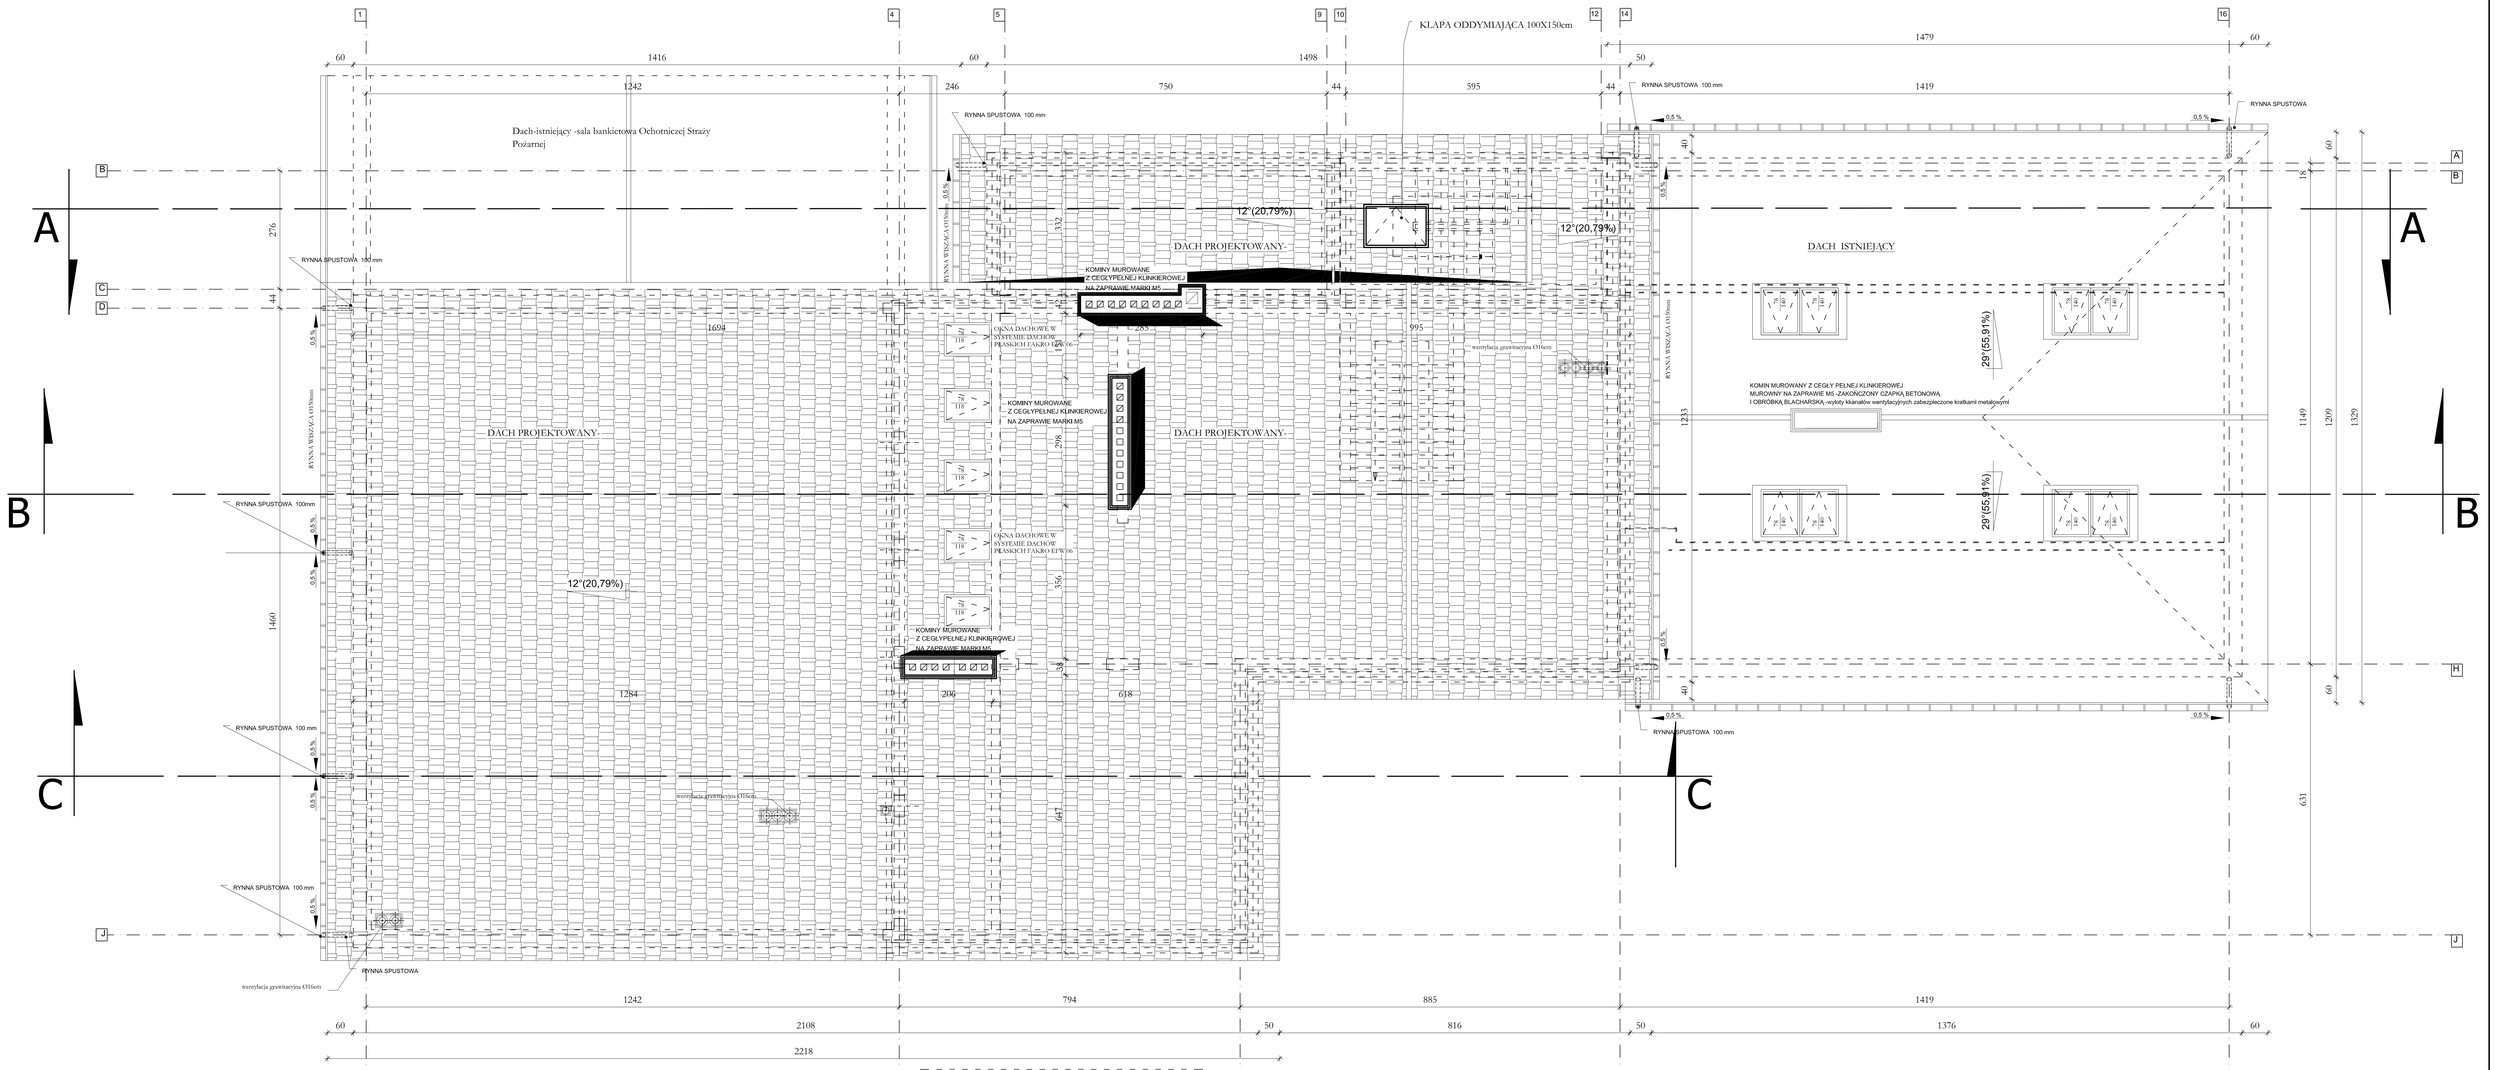

RZUT DACHU

skala 1;100

- na dachu wykonać dojścia do kominów wg.systemu pokrycia dachu
- kąt nachylenia dachu 35°
-pokrycie dachu- blacha dachówkowa powlekana
- rynny wiszące 12.5 cm
- rury spustowe Ø 110 lub 90 mm okrągłe
-kominy ponad dachem- cegła klinkierowa pełna
- obróbki blacharskie- blach powlekana kolor wg. inwestora powierzchnia dachu

UWAGA!!!
- Wzdłóż całego obrysu dachu zastosować płotki śniegowe
- Kominy ponad polscią dachu wykonać z cegły klinkierowej pełnej
- Wykonać stałe dojścia do kominów oraz anten telewizyjnych i radiowych
- Przewód dymowy i spalinowy wyprowadzić ponad pokrywę betonową komina
- Na przewodach dymowych i spalinowych zastosować nasady kominowe pobudzające ciąg.

	Rozbudowa sali widowiskowej przy Gminnym Centrum Kultury i świetlicy na potrzeby Koła Gospodyń Wiejskich oraz rozbudowa Gminnej Biblioteki Publicznej	DATA:15.11.2010	NUMER
SKALA 1:50			
Projektant Stanisław Kaczmarczyk upr. nr 669/87/Os		Podpis	
Opracował: mgr inż. Marcin Kaczmarczyk		Podpis	RZUT DACHU
Inwestor: Gmina Dąbrówka		Adres budowy: Dąbrówka ul.Tadeusza Kościuszki gm.Dąbrówka	