


PRZEKRÓJ PZEZ JEZDNIĘ WRAZ Z POBOCZEM

PIK 0+000 do 0+300

SKALA 1:20

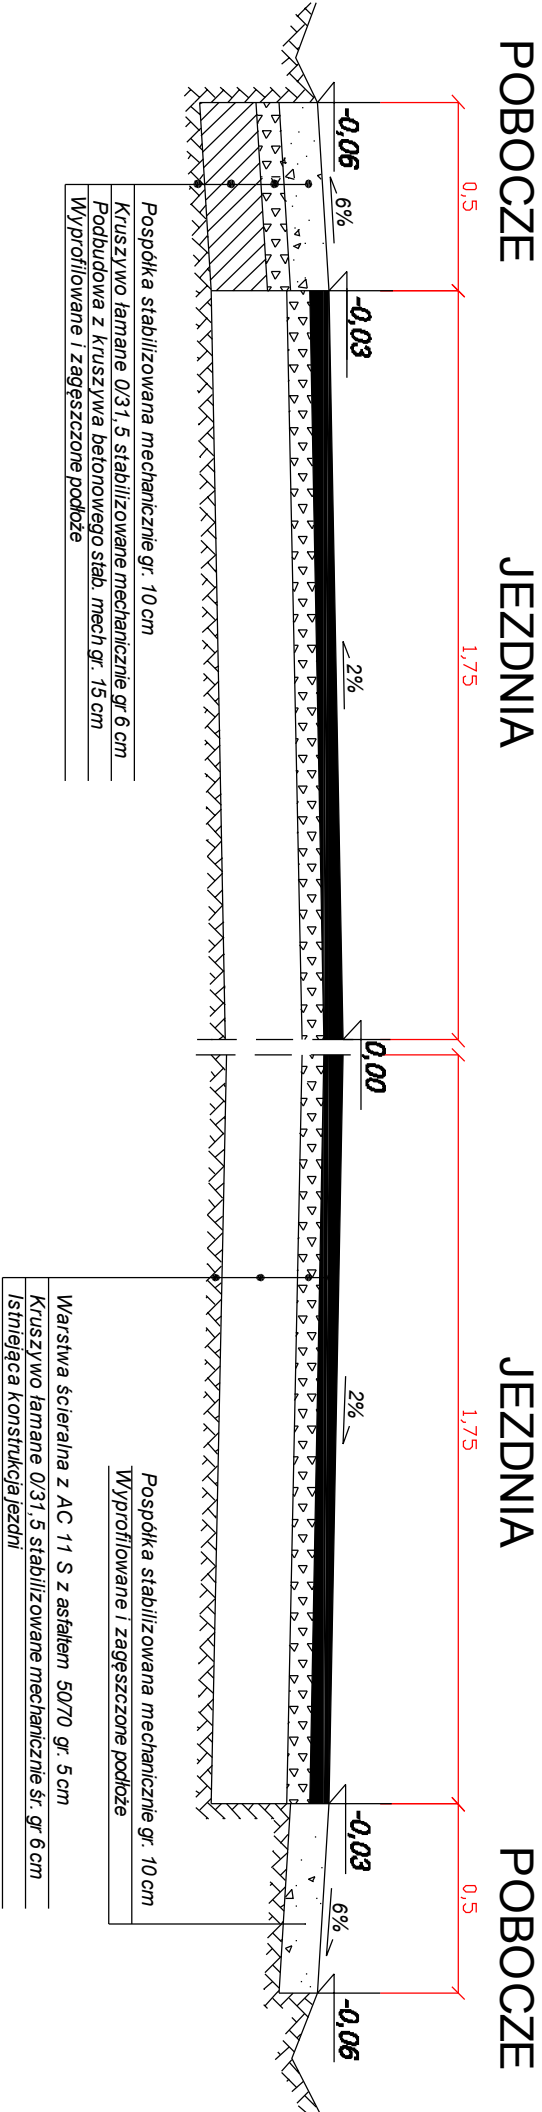

MODERNIZACJA DROGI GMINNEJ  
W ŚLEŻANACH UL. PROSTA  
(GMINA STRACHÓWKA)

PROJEKT TECHNICZNY

Temat rysunku: PRZEEKROJE NORMALNE  
SZCZEGÓŁY KONSTRUKCYJNE

Inwestor:  
**GMINA DĄBRÓWKA**  
ul. Tadeusza Kościuszki 14  
05-252 Dąbrówka

Lokalizacja:

**Powiat Wołomin, Gmina Dąbrówka**  
dz. nr ew.: 281  
ul. Prosta

Projektował:  
mgr inż. **MARCIN SZERSZENOWICZ**  
Upr. Nr: MAZ/PWOD/0117/09

Data: SIERPIEŃ 2013                      Branża: **Drogowa**

Skala: 1:20                      Rysunek nr: **D - 3**



ROAD DESIGN MARCIN SZERSZENOWICZ  
05-300 Mińsk Maz., ul. Młkobja Kopernika 8A/36,  
tel. +48 784 683 731, fax. +48 25 749 24 76  
e-mail: biuro@road-design.pl                      str. 19