


PRZEKRÓJ PZEZ JEZDNIĘ WRAZ Z POBOCZEM

PIK 0+000 do 0+300

SKALA 1:20

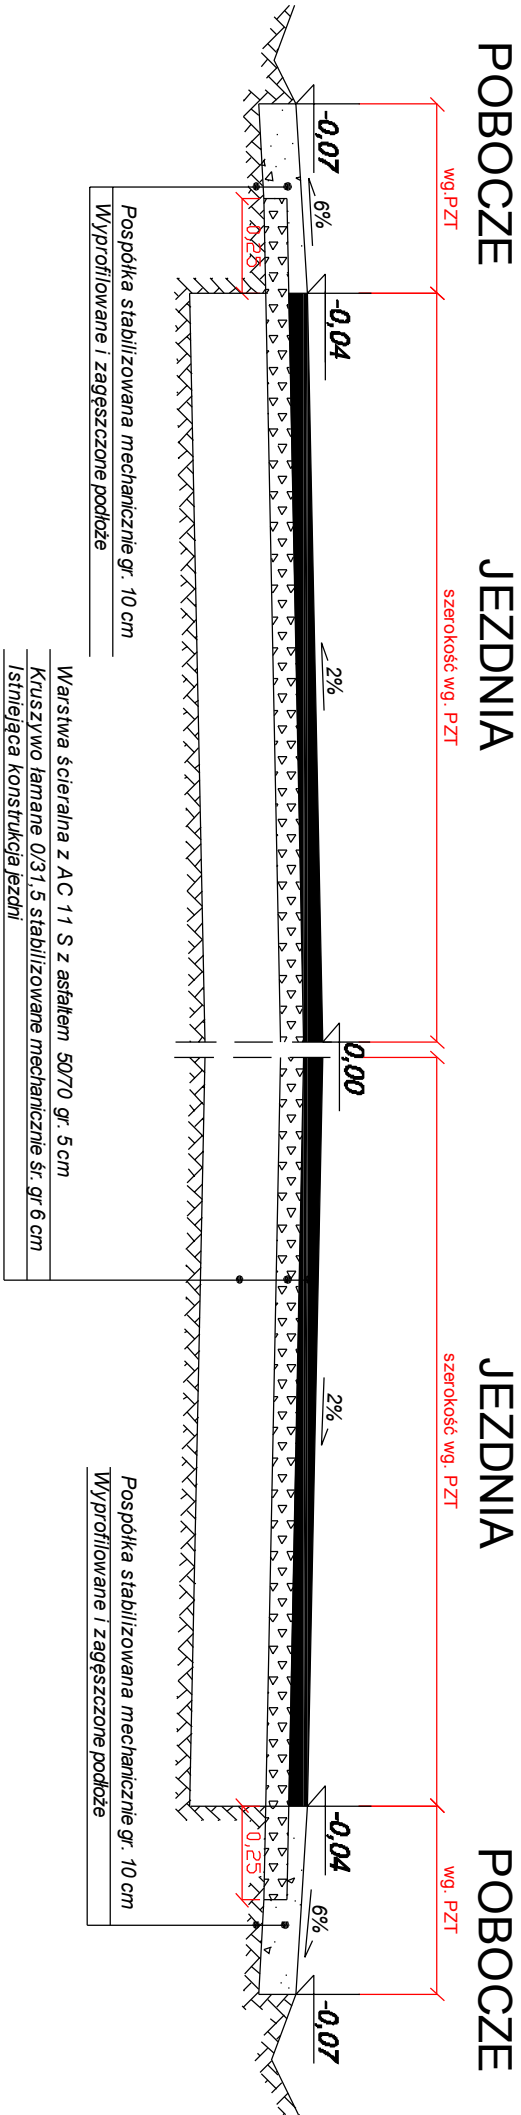

MODERNIZACJA DROGI GMINNEJ
W MIEJSCOWOŚCI LASKÓW
UL. WSPÓLNA (GMINA DĄBÓWKA)

PROJEKT TECHNICZNY

Temat rysunku: PRZESZKROJE NORMALNE
SZCZEGÓŁY KONSTRUKCYJNE

Inwestor:
GMINA DĄBÓWKA
ul. Tadeusza Kościuszki 14
05-252 Dąbówka

Lokalizacja:

Powiat Wołomin, Gmina Dąbówka
dz. nr ew.: 713
Lasków, ul. Wspólna

Projektował:
mgr inż. MARCIN SZERSZENOWICZ
Upr. Nr: MAZ/PWOD/0117/09

Data: WRZESIEŃ 2013 Branża: Drogowa

Skala: 1:20 Rysunek nr: D - 3

