





- LEGENDA**
-  nawierzchnia trasy spacerowo - edukacyjnej
 -  opornik betonowy 12x25x100
 -  oś trasy spacerowo - edukacyjnej
 -  spadki poprzeczne 2% 2%

**TRASA
SPACEROWO - EDUKACYJNA**

PROJEKT TECHNICZNY

Temat rysunku: **PLAN SYTUACYJNY**

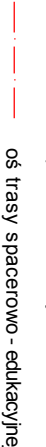Inwestor:
GINNA DĄBRÓWKA
ul. Tadeusza Kościuszki 14
05-252 Dąbrówka

Lokalizacja:
Powiat Wołomin, Gmina Dąbrówka
dz. nr ew.: 1052
Obręb Kuligów


Projektował:
mgr inż. **MARCIN SZERSZENOWICZ**
Upr. Nr: MAZ/PWOD/0117/09

Data: **LISTOPAD 2013**

Branża: **Drogowa**

Skala: **1:500**

Rysunek nr: **D - 2**

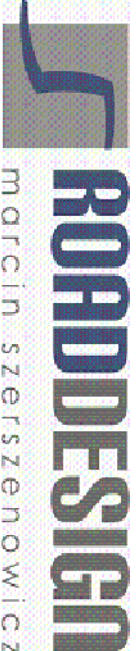

ROAD DESIGN MARCIN SZERSZENOWICZ
05-300 Mińsk Maz., ul. Miłkocija Kopernika 8A/36,
tel. +48 784 683 731, fax +48 25 749 24 76
e-mail: biuro@road-design.pl