


PLAN SYTUACYJNY ZJAZDU
SKALA 1:50

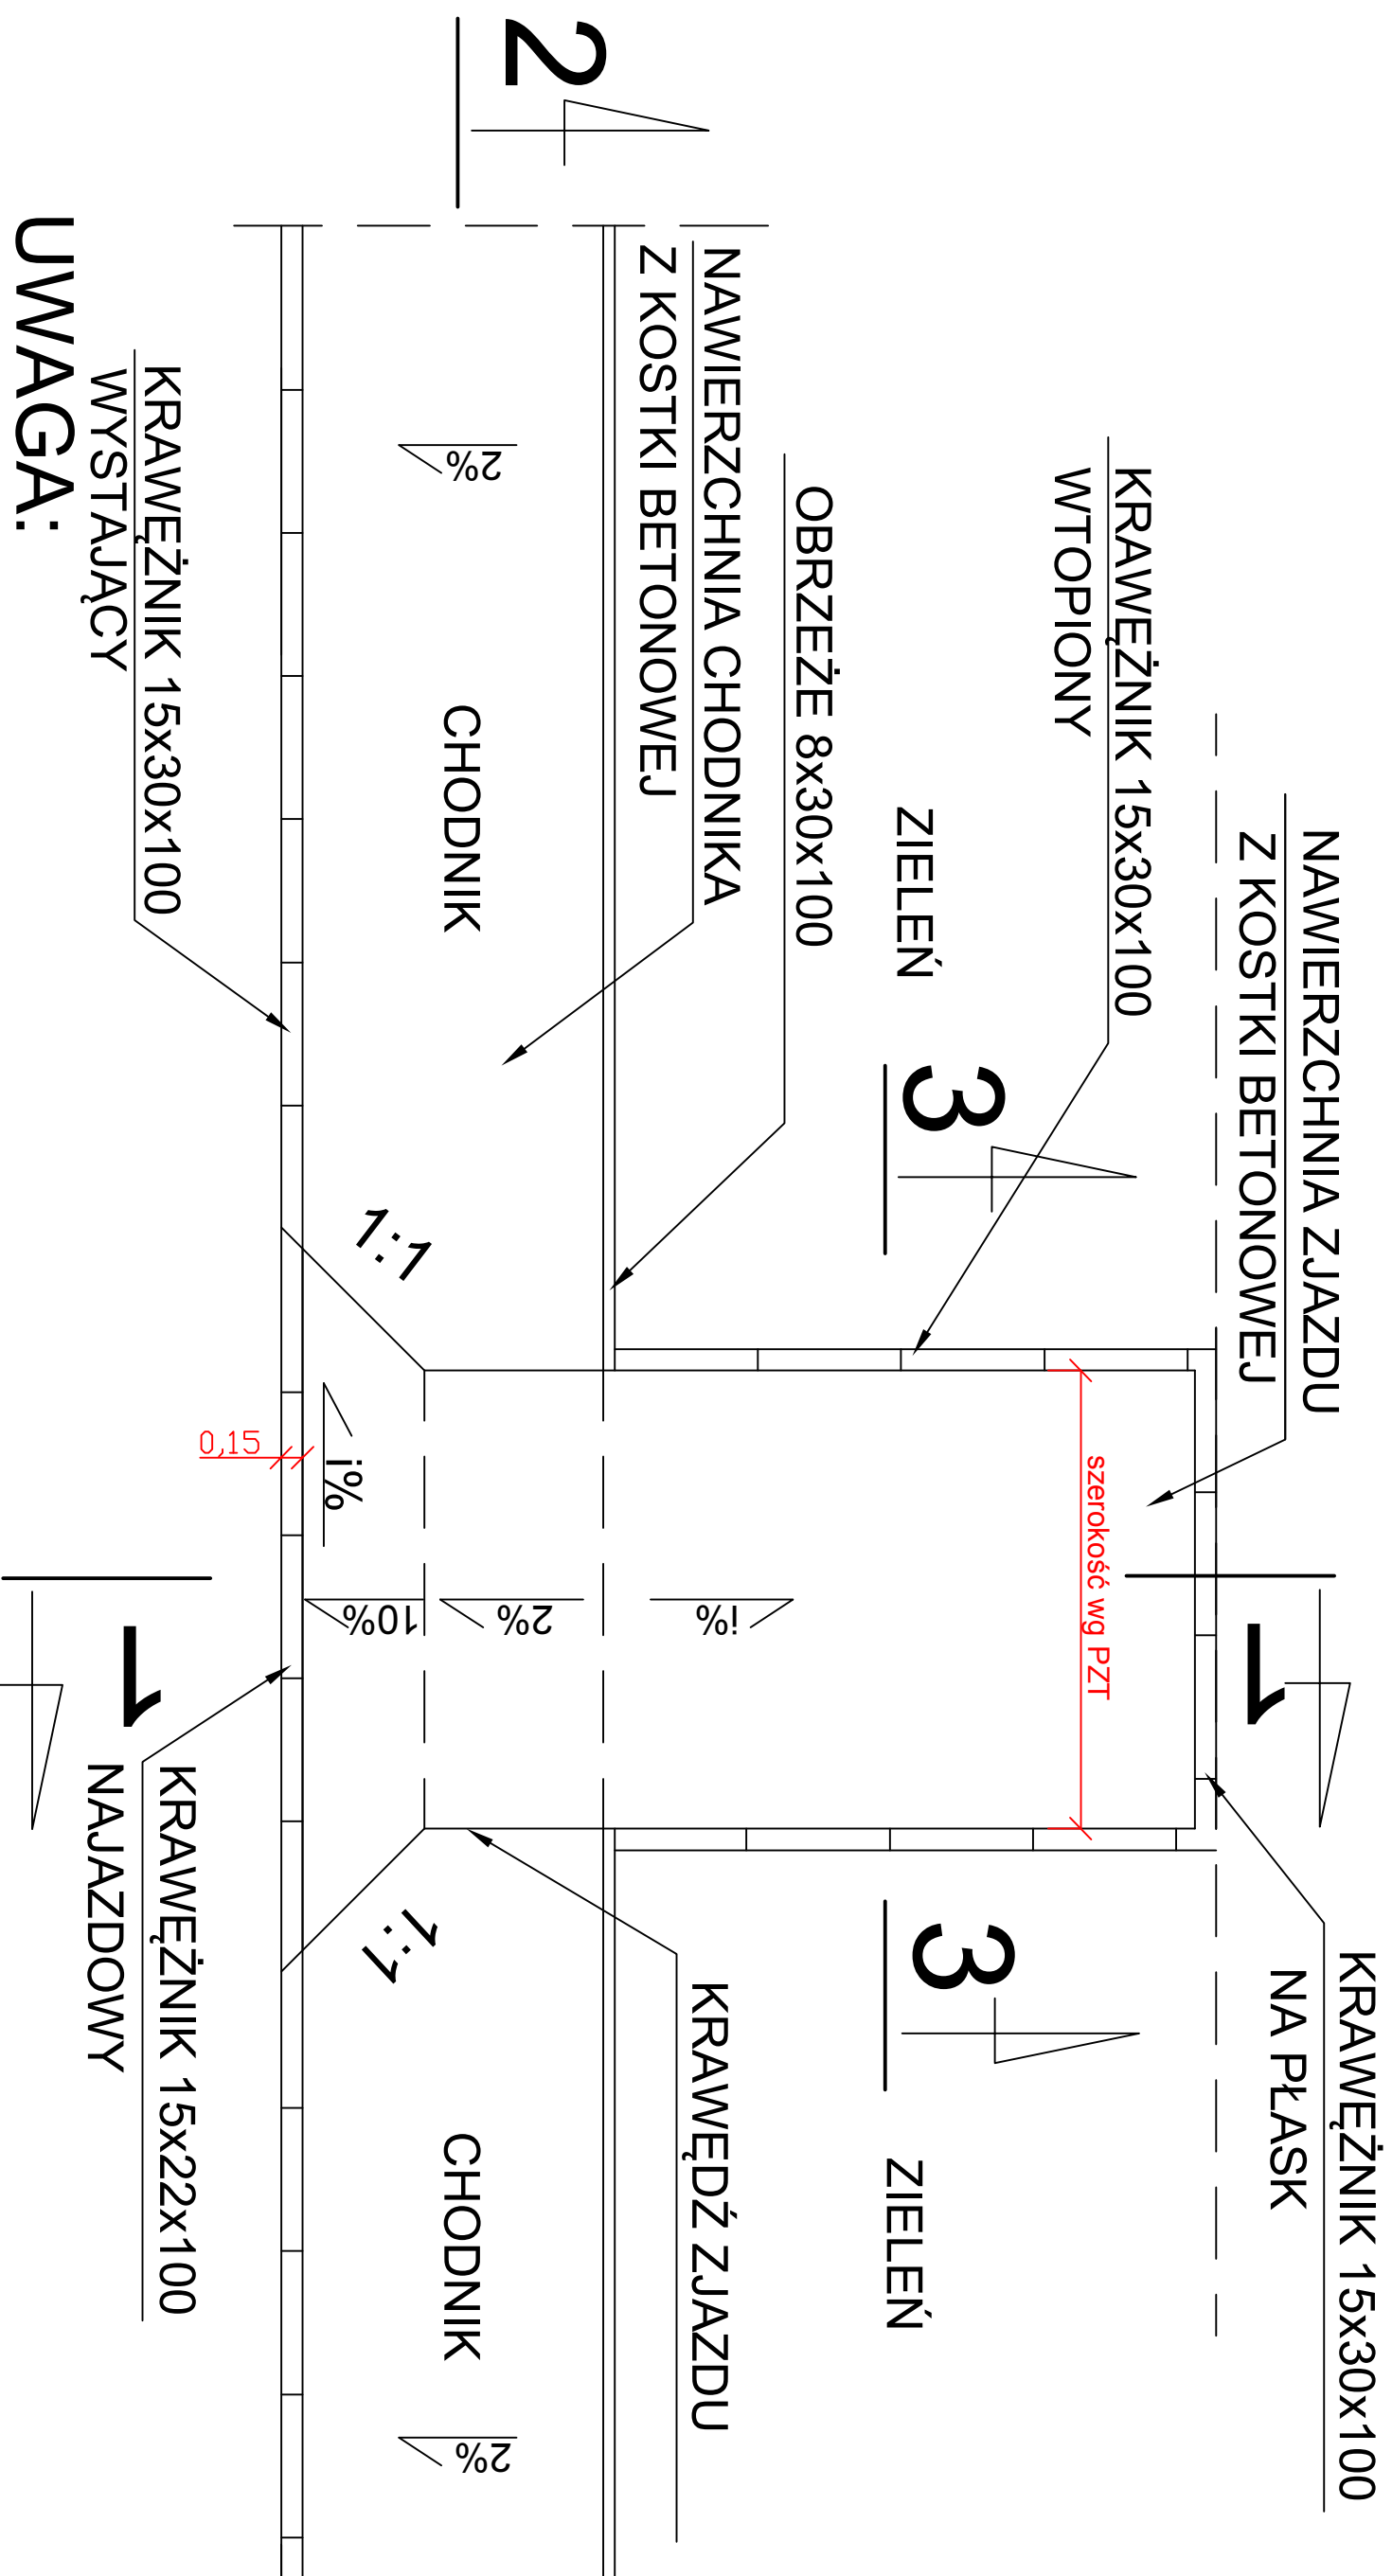

UWAGA:

**RZĘDNE NAWIERZCHNI ZJAZDU DOWIĄZAĆ DO DROGI
Z UWZGLĘDNIENIEM PRZEWIDYWANEJ NAKŁADKI OKOŁO 7 cm**

**PRZEBUDOWA DRUGI GMINNEJ
MAŁOPOLE - KARPIN
W MIEJSCOWOŚCI MAŁOPOLE**

PROJEKT TECHNICZNY

Temat rysunku: **PLAN SYTUACYJNY ZJAZDU**

Inwestor:
GMINA DĄBRÓWKA
ul. Tadeusza Kościuszki 14
05-252 Dąbrówka

Lokalizacja:
Powiat Wołomin, Gmina Dąbrówka
dz. nr ew.: 420
Karpin, Małopole

Projektował:
mgr inż. **MARCIN SZERSZENOWICZ**
Upr. Nr: MAZ/PWOD/0117/09

Data: WRZESIEŃ 2013 Branża: **Drogowa**

Skala: 1:50 Rysunek nr: **D - 3**



ROADDESIGN
marcin szerszenowicz

ROAD DESIGN MARCIN SZERSZENOWICZ

05-300 Mińsk Maz., ul. Mikolaja Kopernika 8A/36,
tel. +48 784 683 731, fax. +48 25 749 24 76
e-mail: biuro@road-design.pl

str. 20