PRZEKRÓJ 1 - 1

SKALA 1:20

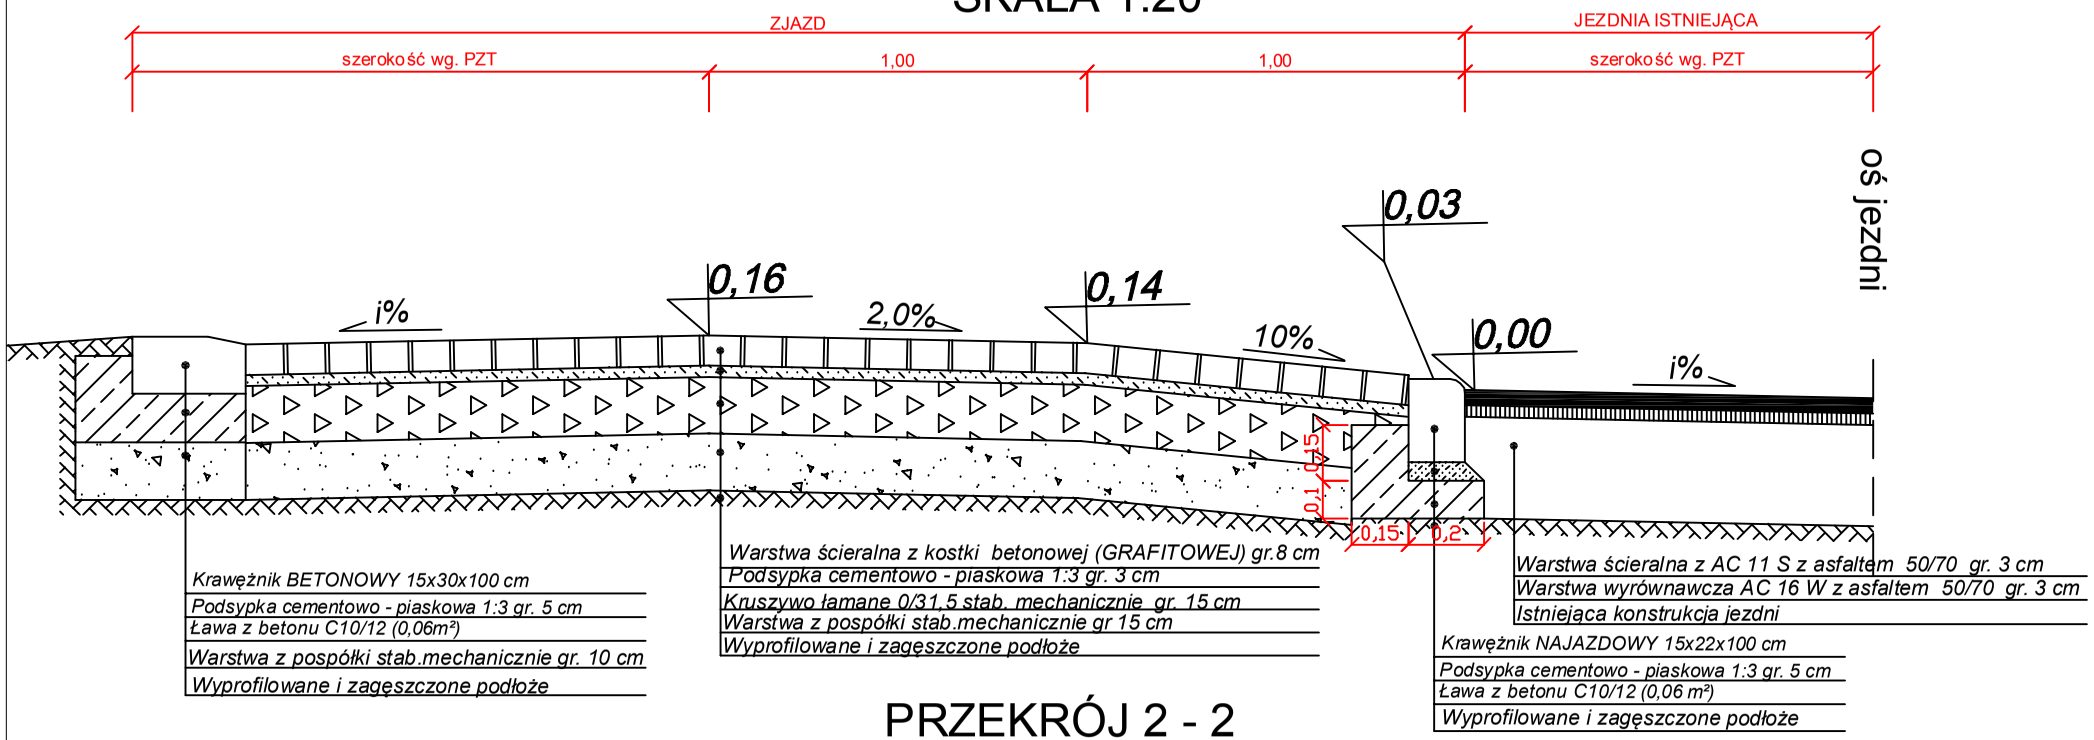

PRZEKRÓJ 2 - 2

SKALA 1:20

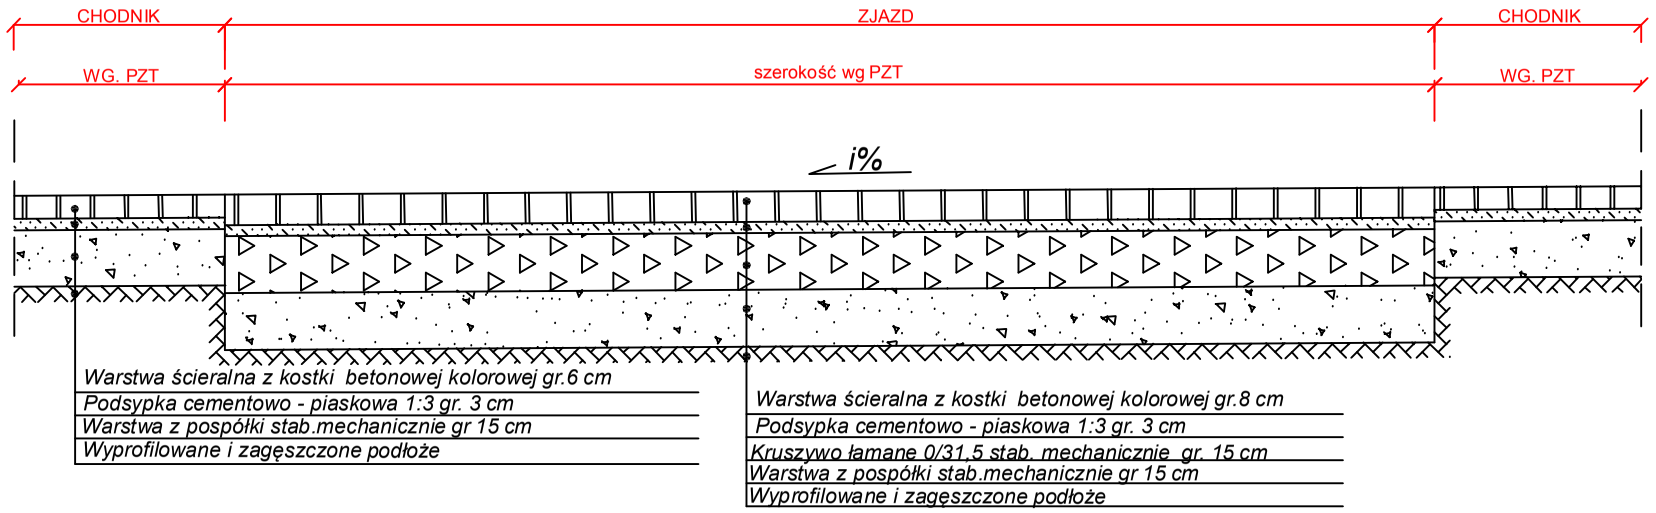

PRZEKRÓJ 3 - 3

SKALA 1:20

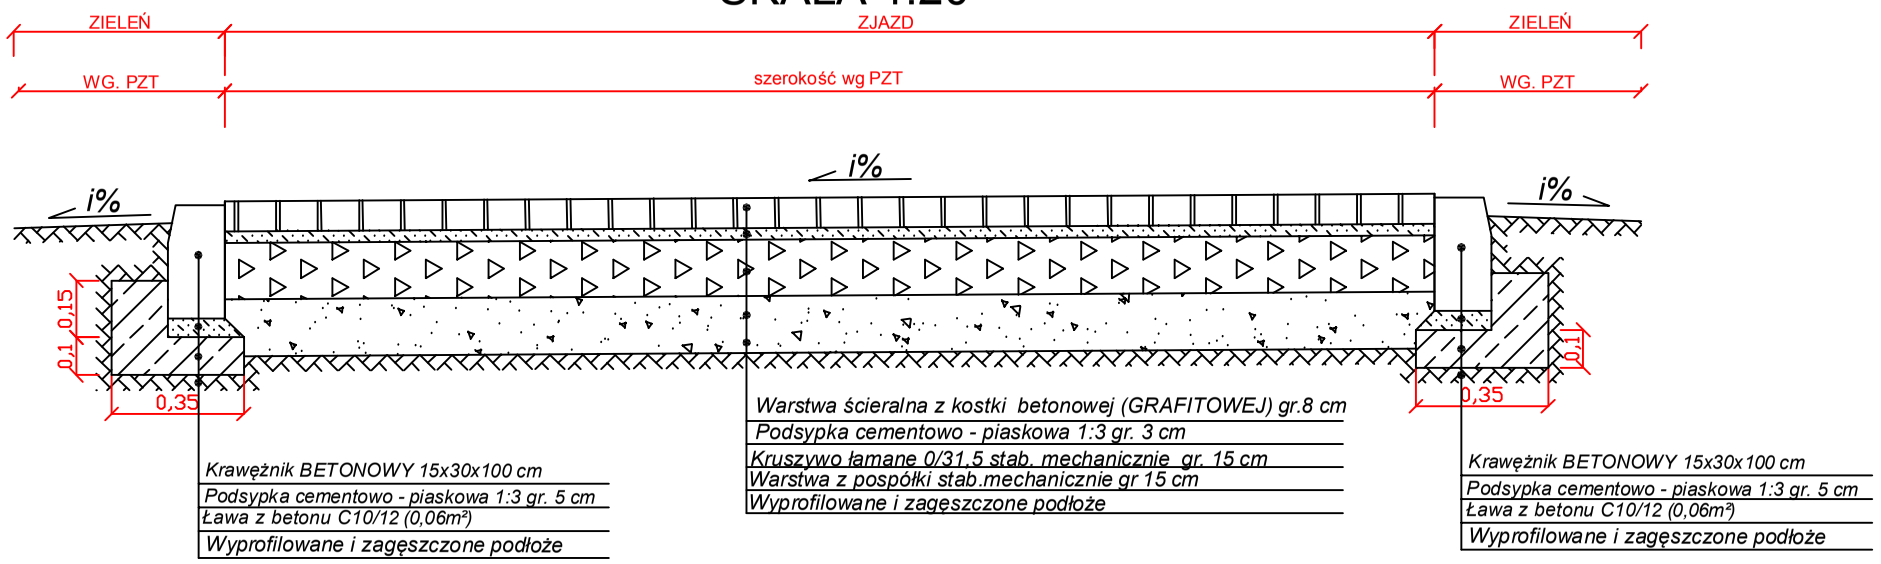

PRZEBUDOWA DROGI GMINNEJ MAŁOPOLE - KARPIN Z UTWARDZENIEM POBOCZY W MIEJSCOWOŚCI MAŁOPOLE

PROJEKT TECHNICZNY

Temat rysunku: **PRZEKROJE NORMALNE SZCZEGÓŁY KONSTRUKCYJNE**

Inwestor:
GMINA DĄBRÓWKA
ul.Tadeusza Kościuszki 14
05-252 Dąbrówka

Lokalizacja:
Powiat Wołomin, Gmina Dąbrówka
dz. nr ew.: 420
Karpin, Małopole

Projektował:
mgr inż. **MARCIN SZERSZENOWICZ**
Upr. Nr: MAZ/PWOD/0117/09

Data: WRZESIEŃ 2013	Branża: **Drogowa**
Skala: 1:20	Rysunek nr: **D - 4.1**

ROADDESIGN
marcin szerszenowicz

ROAD DESIGN MARCIN SZERSZENOWICZ
05-300 Mińsk Maz., ul. Mikołaja Kopernika 8A/36,
tel. +48 784 683 731, fax. +48 25 749 24 76
e-mail:biuro@road-design.pl