


Chodnik w rejonie przejścia dla pieszych, skala 1:50

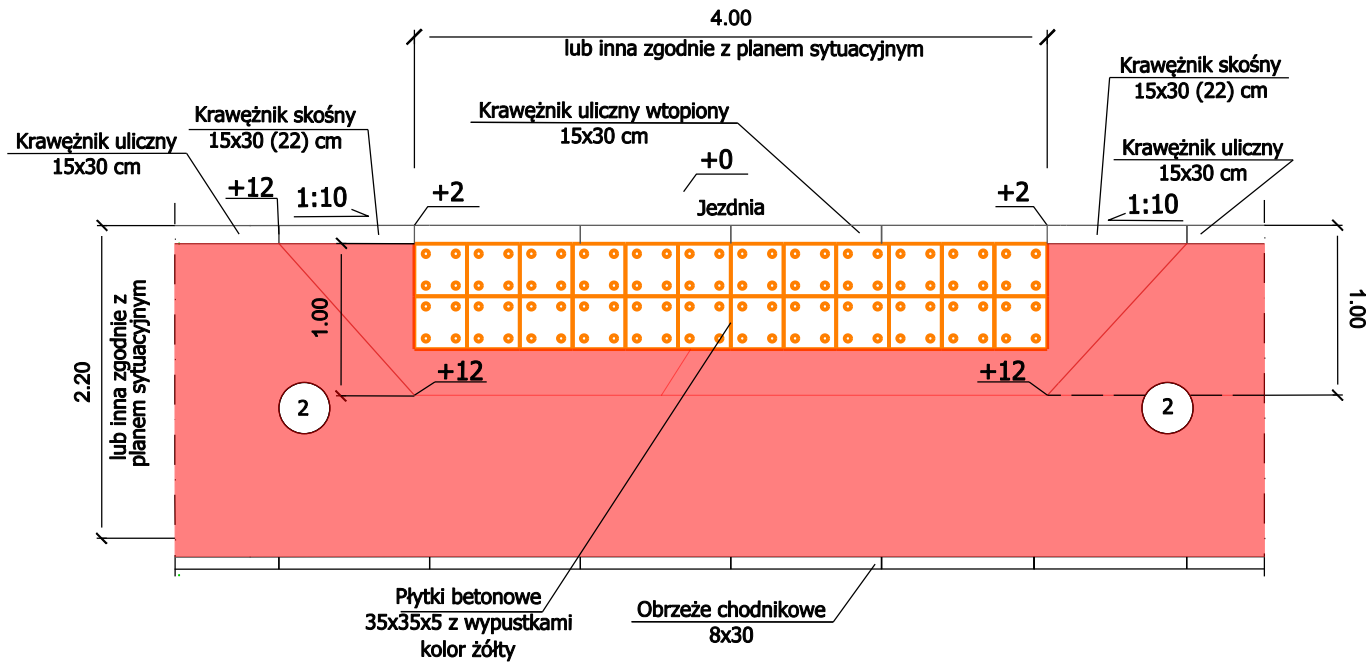

TYPY KONSTRUKCJI NAWIERZCHNI

Typ 2 - Konstrukcja nawierzchni chodnika:

- warstwa ścieralna z kostki betonowej - gr. 6 cm,
- podsypka cementowo-piaskowa 1:3 - gr. 3 cm,
- podbudowa z kruszywa naturalnego - gr. 15 cm,
- podłoże doprowadzone do grupy nośności G1.

UWAGI

- +2** Bezwzględna różnica wysokości w cm bez uwzględnienia spadków podłużnych jezdni i poprzecznych chodnika
- *** Spadek poprzeczny zgodny z przekrojani normalnymi

- 2** Numer typu konstrukcji nawierzchni