


PLAN SYTUACYJNY ZJAZDU  
SKALA 1:50

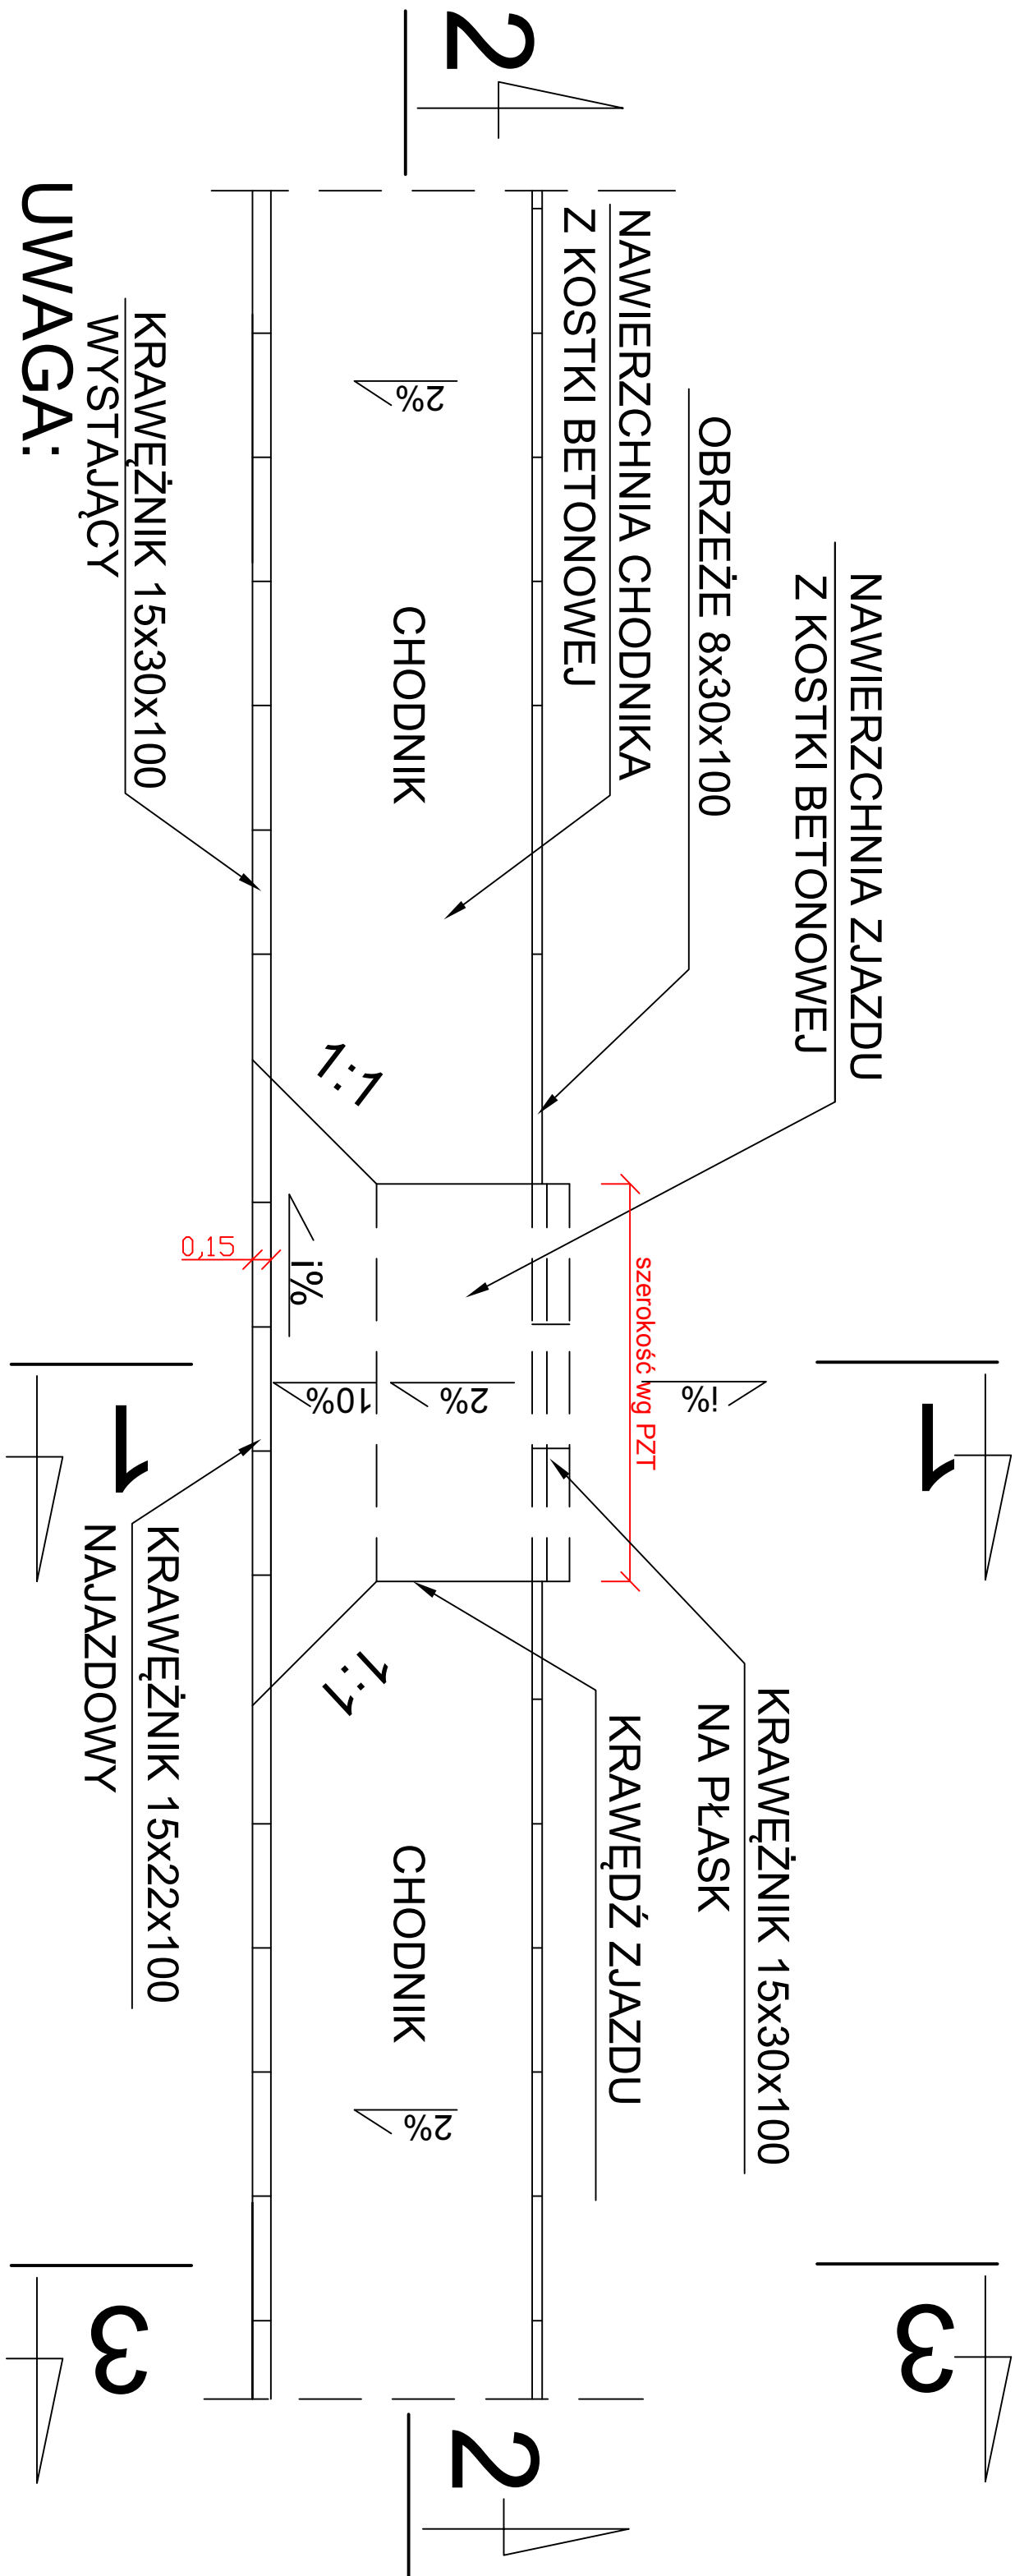

UWAGA:

RZĘDNE NAWIERZCHNI ZJAZDU DOWIĄZAĆ DO DROGI  
Z UWZGLĘDNIENIEM PRZEWIDYWANEJ NAKŁADKI OKOŁO 7 cm

ŚCIEŻKA SPACEROWO - EDUKACYJNA DĄBRÓWKA - MAŁOPOLSKIE	
PROJEKT TECHNICZNY	
Temat rysunku: PLAN SYTUACYJNY ZJAZDU	
Inwestor: GMINA DĄBRÓWKA ul. Tadeusza Kościuszki 14 05-252 Dąbrówka	
Lokalizacja:	
Gmina Dąbrówka dz. nr ew.: 306 Obręb Dąbrówka dz. nr ew.: 211, 242 Obręb Małopole	
Projektował: mgr inż. MARCIN SZERSZENOWICZ Upr. Nr: MAZ/PWOD/0117/09	
Data: Lipiec 2014	Branża: Drogowo
Skala: 1:50	Rysunek nr: D - 3

ROAD DESIGN MARCIN SZERSZENOWICZ

05-300 Mińsk Maz., ul. Miłkobią Kopemika 8A/36,  
tel. +48 784 683 731, fax. +48 25 749 24 76  
e-mail:biuro@road-design.pl

marcin szerszenowicz

ROADDESIGN

Str. 2