



SKALA 1:20

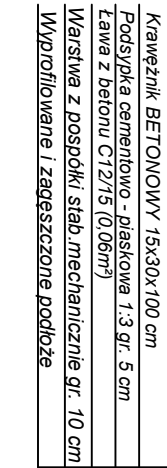

SKALA 1:20

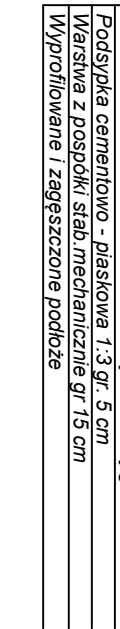

SKALA 1:20



PROJEKT TECHNICZNY

Temat rysunku: **PRZĘKROJE NORMALNE**
SZCZEGÓŁY KONSTRUKCYJNE

Inwestor:
GINNA DĄBRÓWKA
ul. Tadeusza Kościuszki 14
05-252 Dąbrówka

Lokalizacja:

Gmina Dąbrówka
dz. nr ew.: 306 Obręb Dąbrówka
dz. nr ew.: 211, 242 Obręb Małopole

projektował:
mgr inż. **MARCIN SZERSZENOWICZ**
Upr. Nr: MAZ/PWOD/0117/09

Data:	Lipiec 2014	Branża:	Drogowo
-------	-------------	---------	---------

Skala:	1:20	Rysunek nr:	D - 4
--------	------	-------------	-------



marcin szerszenowicz

ROAD DESIGN MARCIN SZERSZENOWICZ

-300 Minsk Maz., ul. Mikotaja Kopermika 8A,
tel. +48 784 683 731, fax. +48 25 749 24 76

str. 2